



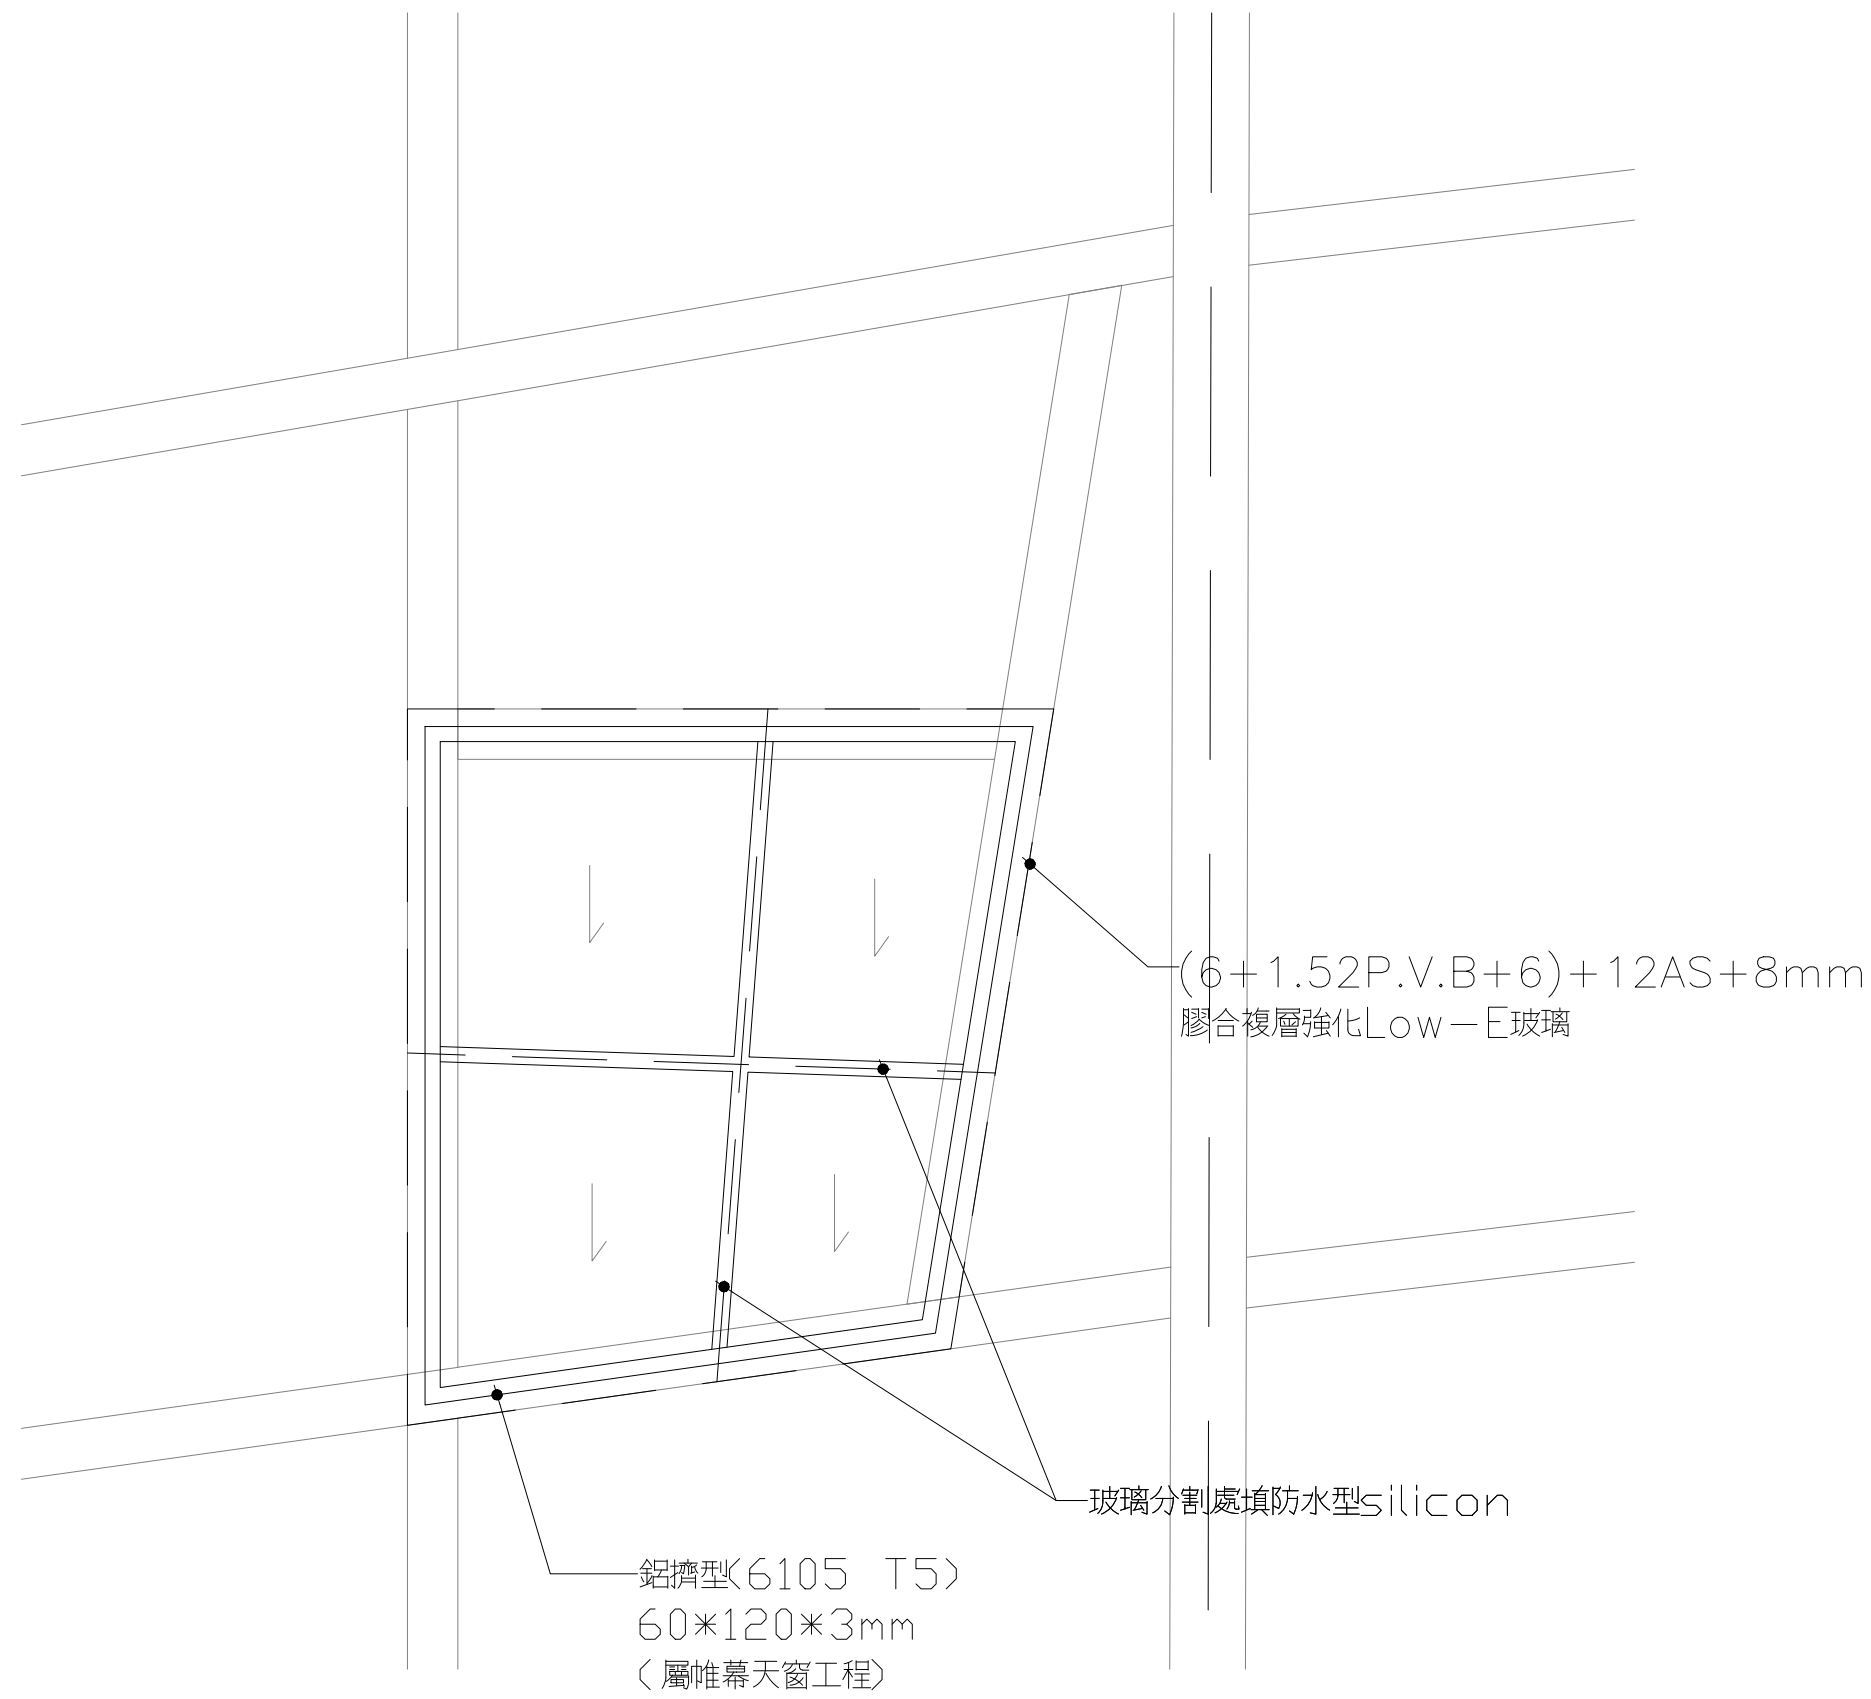


玻璃平面圖

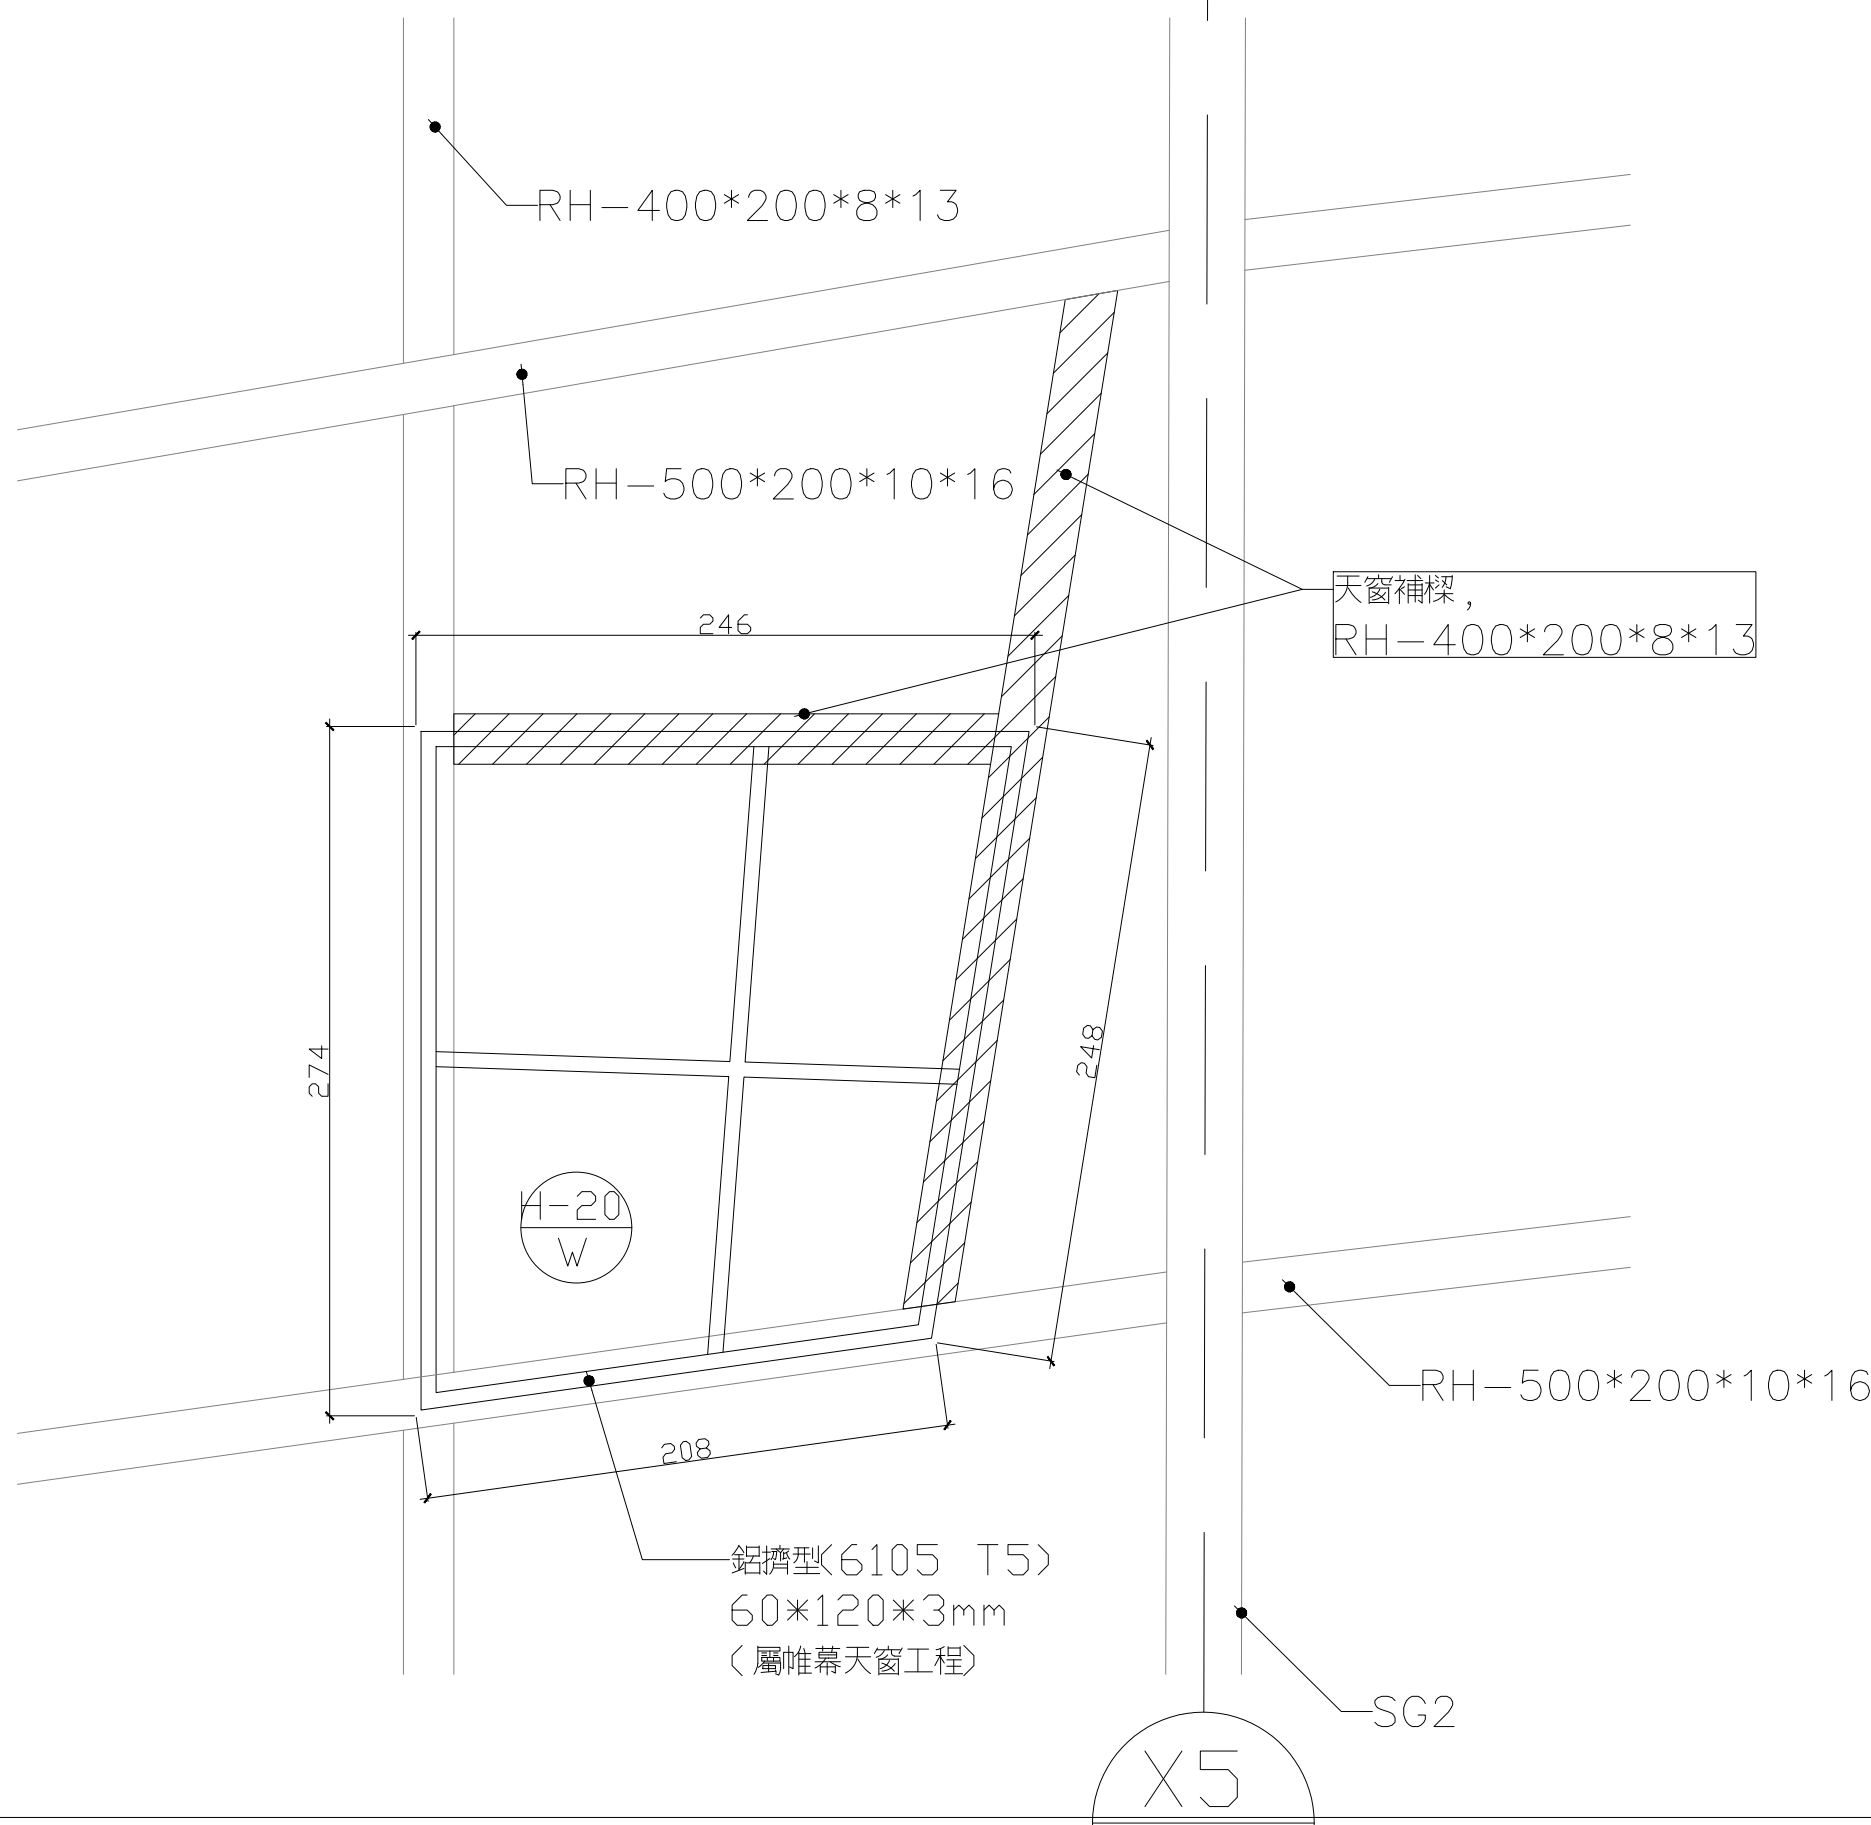


結構平面圖

A 型天窗-1

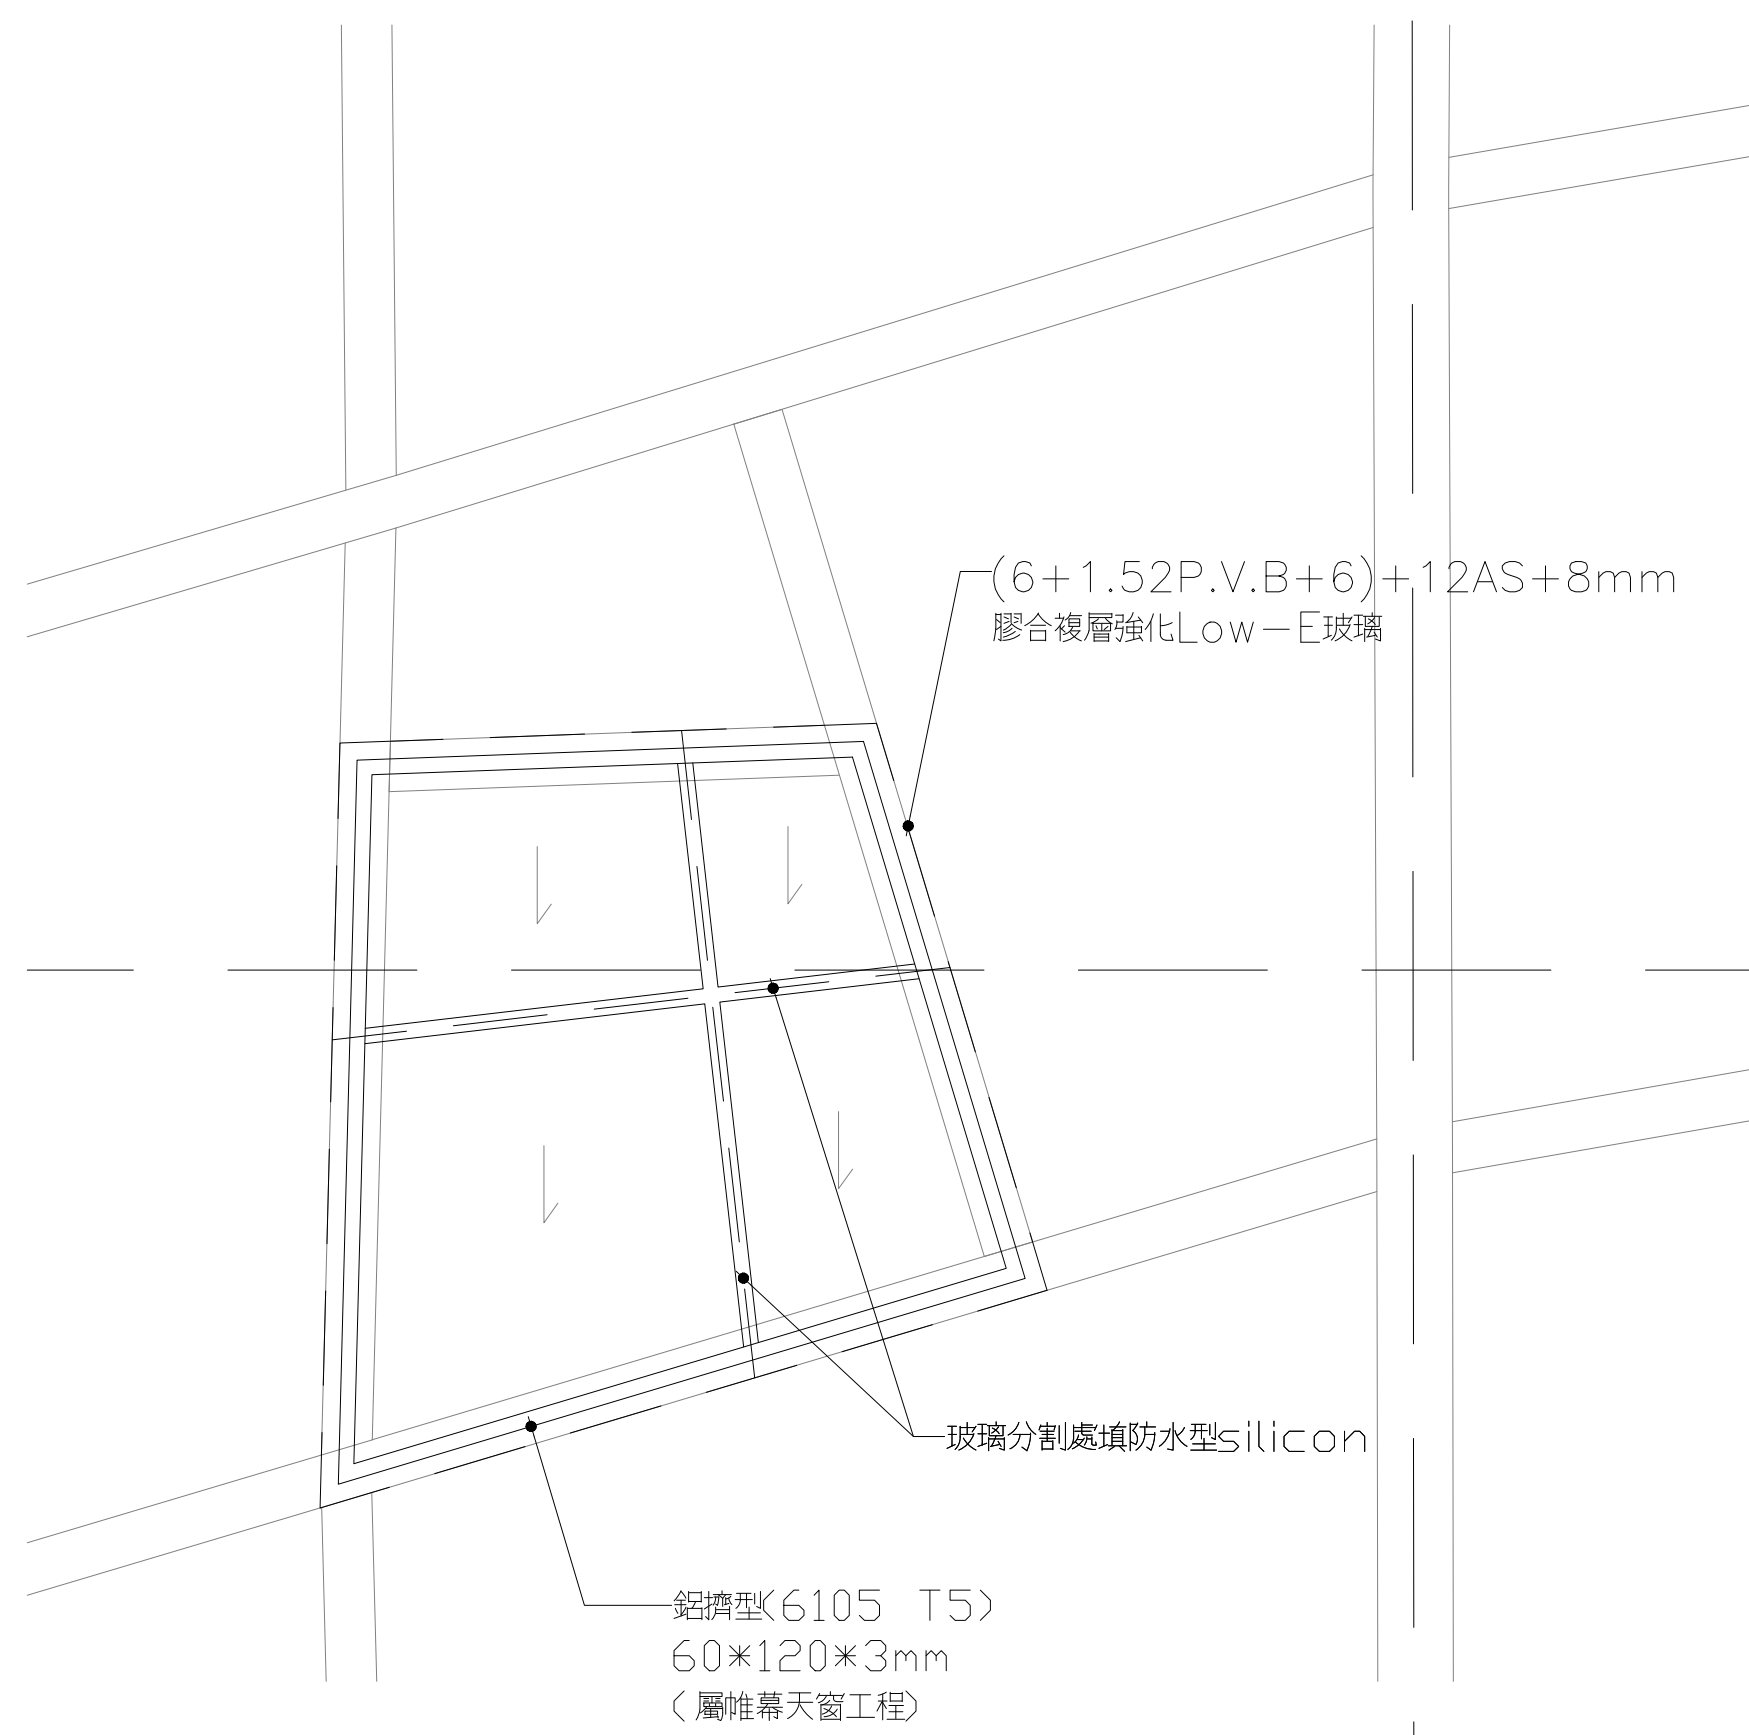

玻璃平面圖

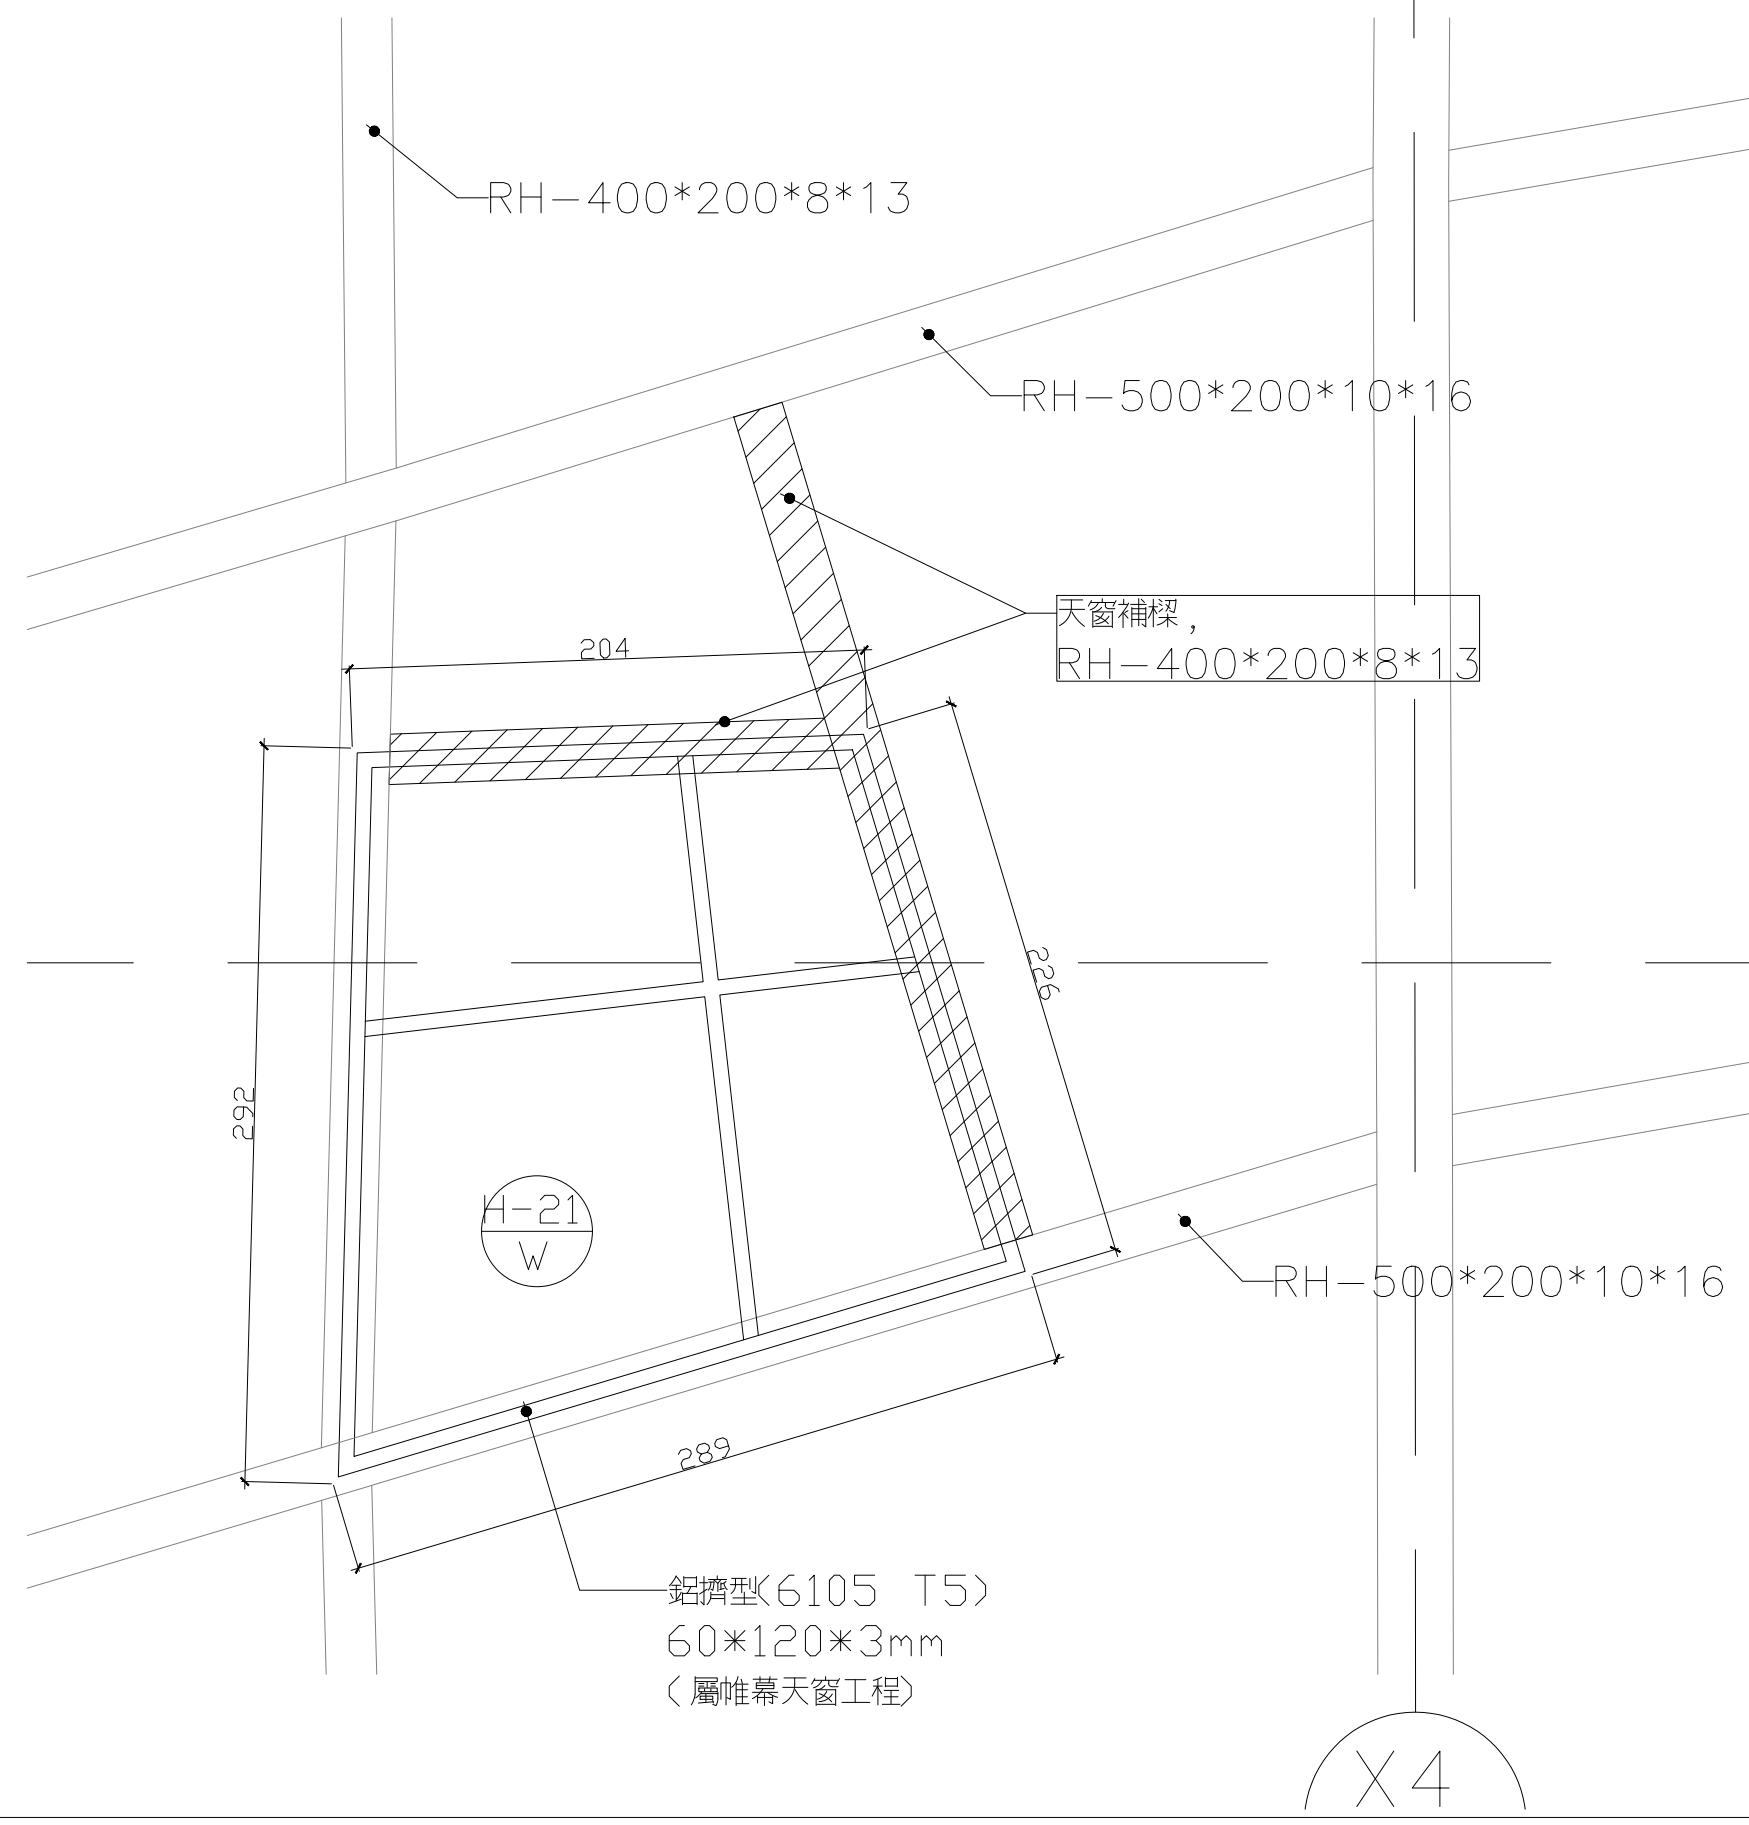

結構平面圖

A 型天窗-2

S: 1/60 單位: mm