


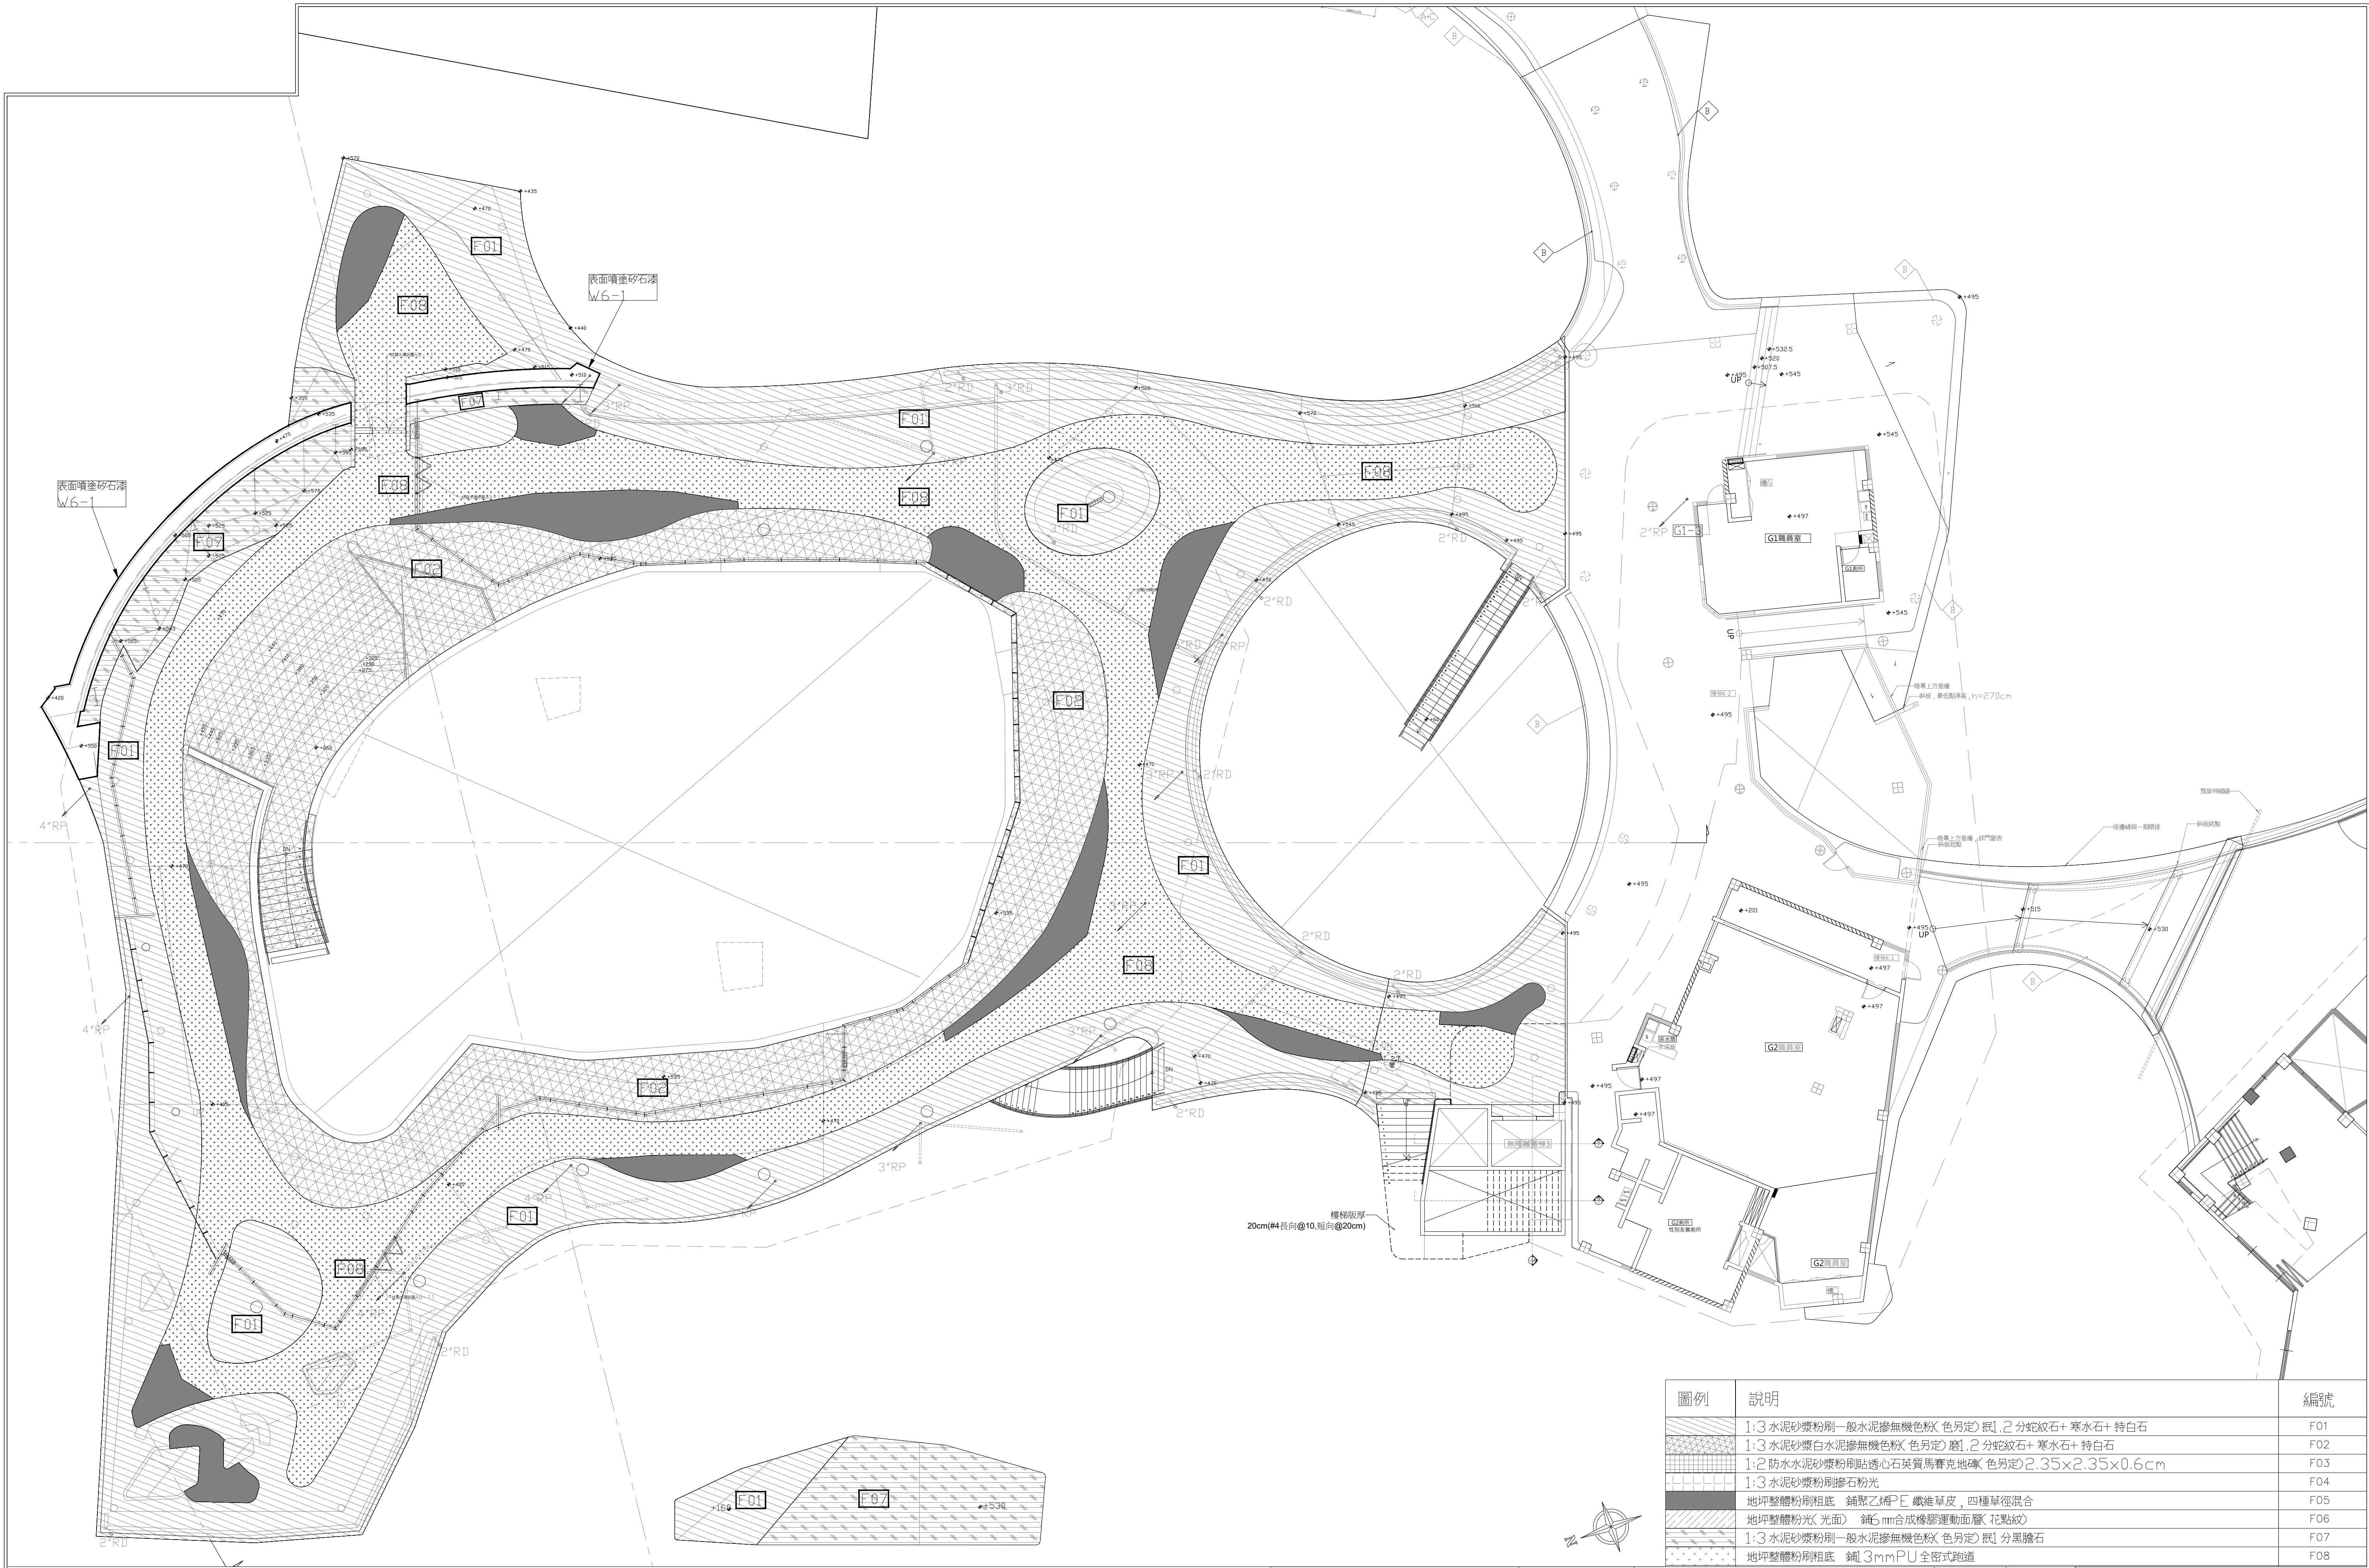

圖例	說明	編號
	1:3 水泥砂漿粉刷一般水泥滲無機色粉(色另定)底, 2 分蛇紋石+ 寒水石+ 特白石	F01
	1:3 水泥砂漿白水泥滲無機色粉(色另定)磨, 2 分蛇紋石+ 寒水石+ 特白石	F02
	1:2 防水水泥砂漿粉刷貼透心石英質馬賽克地磚(色另定)2.35×2.35×0.6cm	F03
	1:3 水泥砂漿粉刷粉光	F04
	地坪整體粉刷粗底 鋪聚乙稀PE 纖維草皮, 四種草徑混合	F05
	地坪整體粉光(光面) 鋪5mm合成橡膠運動面層(花點紋)	F06
	1:3 水泥砂漿粉刷一般水泥滲無機色粉(色另定)底, 1 分黑膽石	F07
	地坪整體粉刷粗底 鋪3mmPU 全密式跑道	F08

田中央聯合建築師事務所
宜蘭市建業路428號
TEL 03-9253725 FAX 03-9253980
E-mail:fieldoffice@fieldoffice.com.tw

圖檔 10412-1
比例 A1: 1/200
A3: 1/400
日期
修正

新竹市關埔地區新設國小建校工程 (三期-體育館及景觀工程)
地坪裝配置圖-2F

圖號 A8-10
張號 131/337