




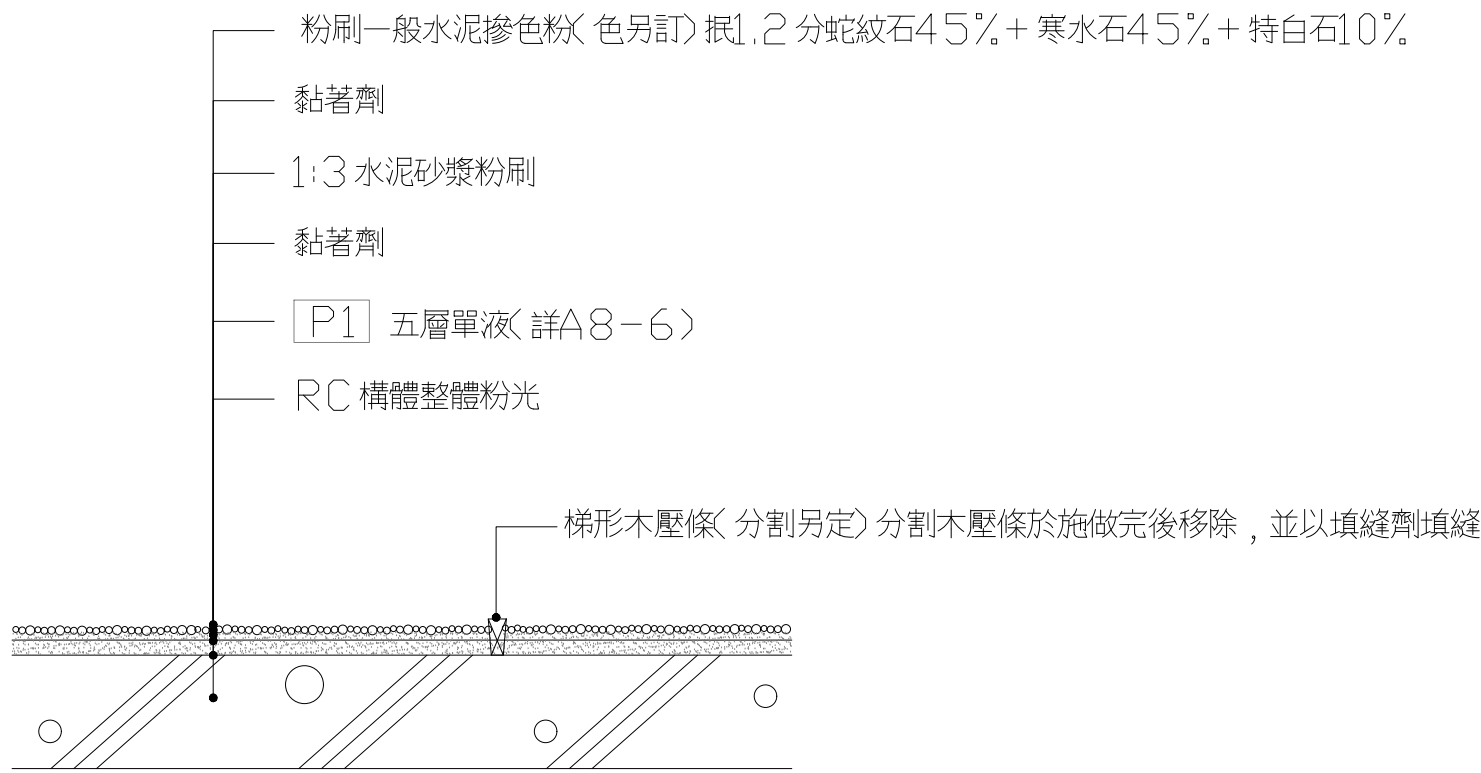

備註：1. 須作樣品
2. 分次施作均需以壓條分割
3. 如需施作防水材，施作方式依粉刷表及防水細部圖

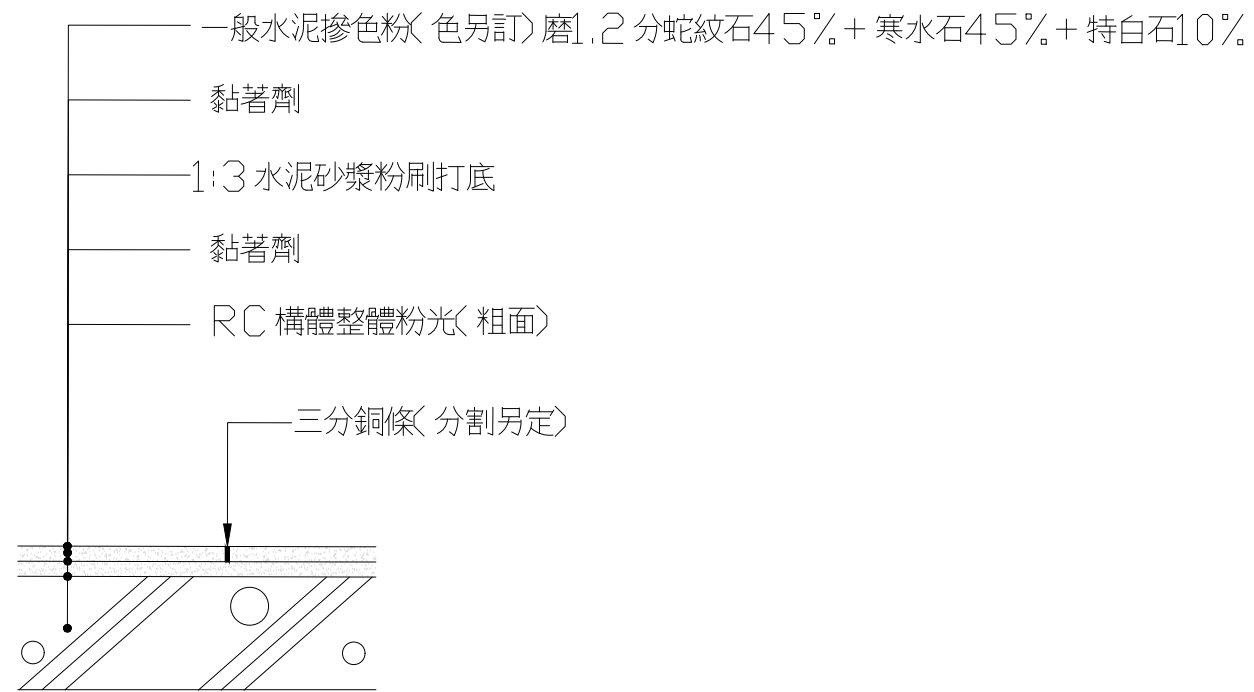

備註：須作樣品

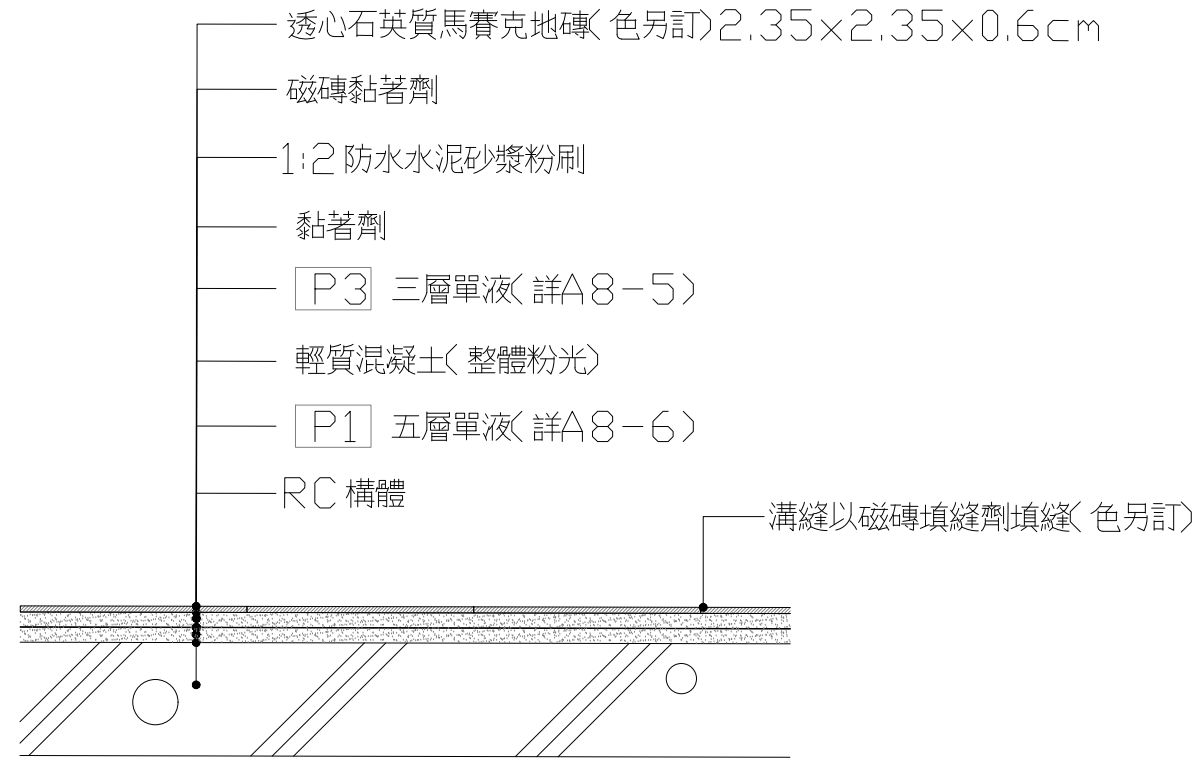


備註：1. 須作樣品
2. 如需施作防水材，施作方式依粉刷表及防水細部圖


P1+F1 地坪 1:3 水泥砂漿粉刷一般水泥滲無機色粉(色另訂)
抵1.2分蛇紋石+ 寒水石+ 特白石

F2 地坪 1:3 水泥砂漿粉刷白水泥滲無機色粉(色另訂)磨1.2分蛇紋石+ 寒水石+ 特白石


F3 地坪 1:2 防水水泥砂漿粉刷貼透心石英質馬賽克地磚(色另訂)2.35×2.35×0.6cm

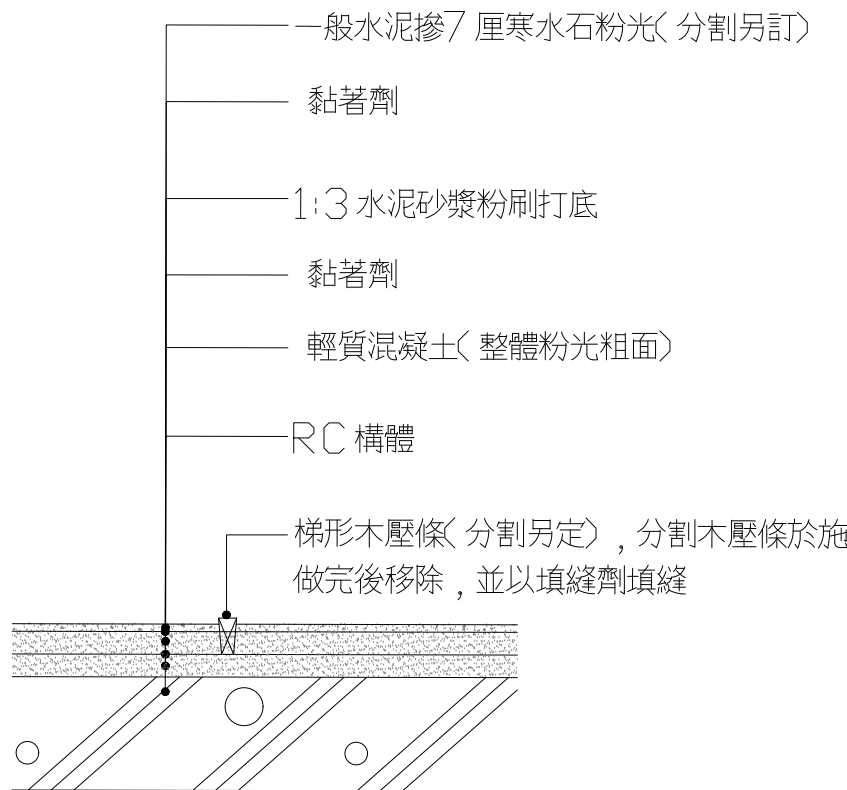

備註：1. 須作樣品
2. 如需施作防水材，施作方式依粉刷表及防水細部圖

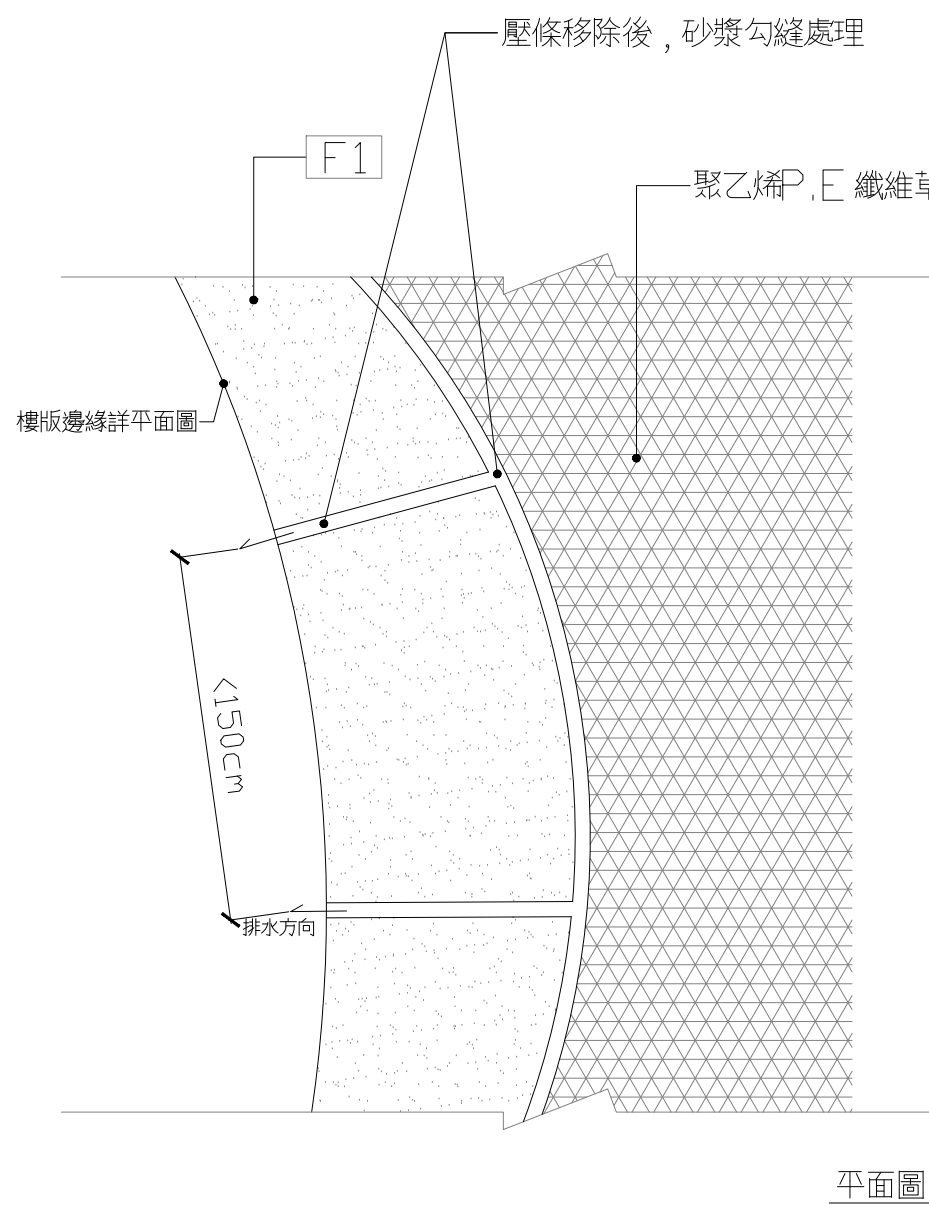

平面圖

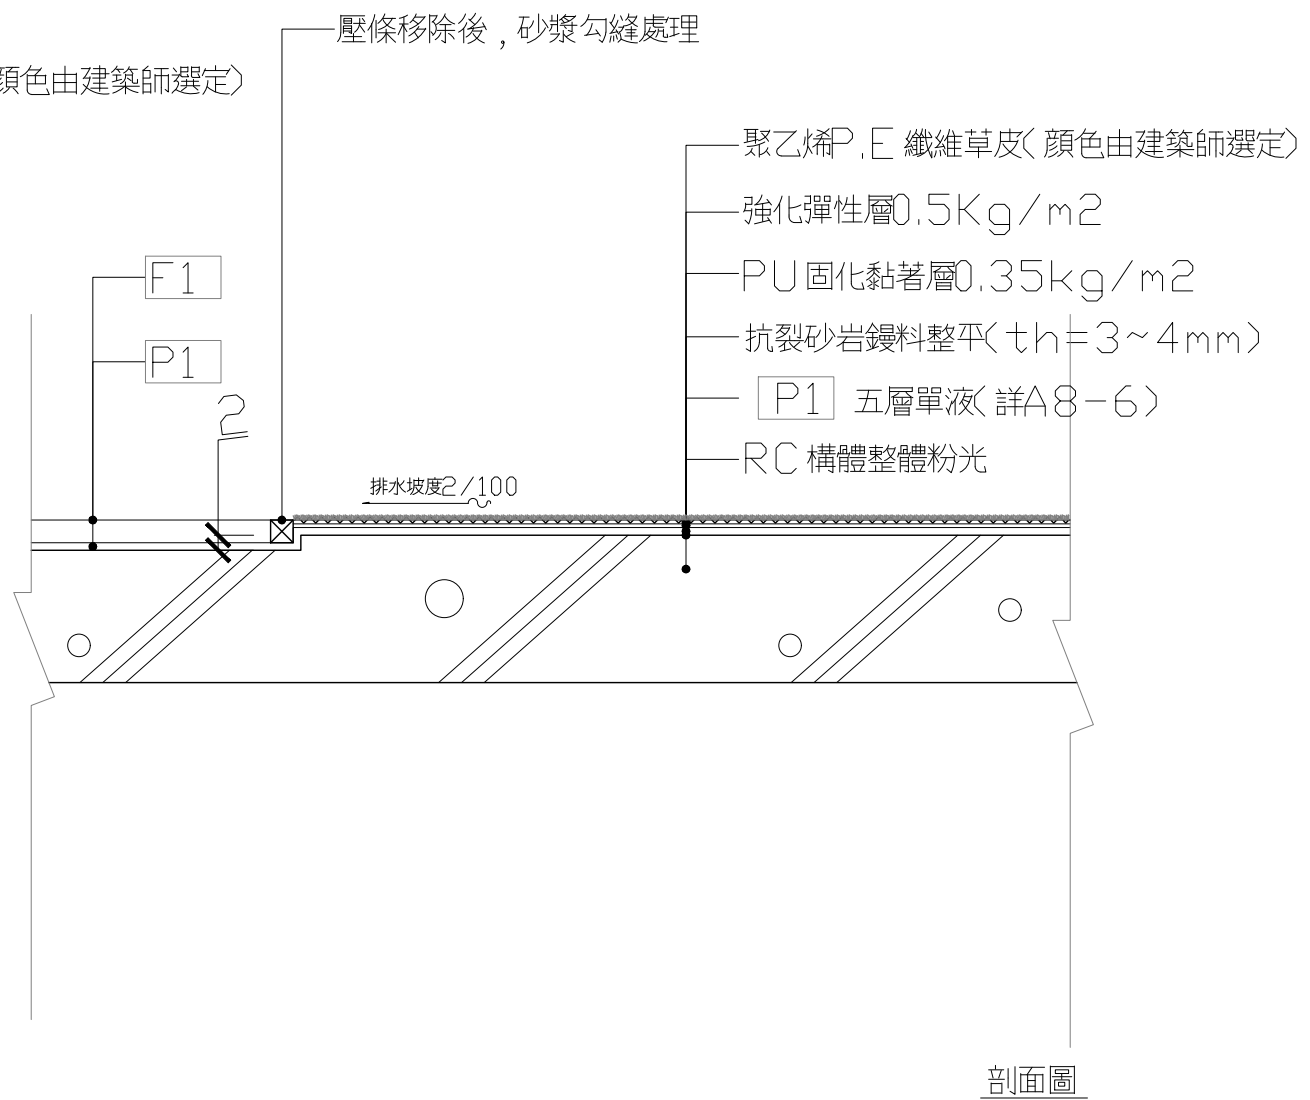

剖面圖

屋頂人工草皮施工規範

施工說明及步驟：

一. 施工說明

1. 人工草跑道施工放樣時，應先實地測量，經監造單位確認後方可施工。
2. 工程施作時，AC 或RC 基礎若有不平整或是凹陷的地方，需做修補並考慮跑道基礎地面之洩水坡度。
3. AC 或RC 地面在鋪設人工草前，應先灑水測試並修補基礎至不積水時，方可施作人工草跑道面層。

二. 施工部驟

1. 將整捲人工草跑道置於基地上攤開鋪設。
2. 以人工草專用切刀修剪每捲人工草邊緣部分，已確保邊緣是100%接齊。
3. 將接合用28-30公分寬不織布接合帶每兩捲人工草之下，鋪於地面上。
4. 將人工草接著劑塗於接合帶上接合人工草邊緣，並隨時保持人工草平坦光滑。
5. 人工草不直接黏著於地上。

規則與材質：

草纖維材質	直草:PE聚乙烯、單絲、抗紫外線纖維 曲草:PP聚丙烯、捲曲單絲、抗紫外線纖維
草纖維纖度	直草:6600dtex 曲草:4400dtex
纖維寬度	直草:0.8mm 曲草:0.6mm
纖維厚度	直草:0.12mm 曲草:0.07mm
基布	PET增強毛面複合基步
背膠	SBR，約850g/m2
透水性	4mm孔，透水率 ≥60 升/分鐘/m2(無填充物)
植草高度	35mm±5%
整個草皮系統高度	約37mm
植草纖維重量	直草:910g/m2 曲草:610g/m2
總重量	約2560g/m2
針距(機械間隔)	3/8"×9.53mm
織距	16針/10cm
植草密度	16800針/m2
顏色	直草:GSS+GO 曲草:GSS+GB

F4 地坪 1:3 水泥砂漿粉刷滲石粉光

F5 2F 版 鋪聚乙烯P.E 纖維草皮(根石子收邊處理)，四種草徑混合

田中央聯合建築師事務所
宜蘭市建業路428號
TEL 03-9253725 FAX 03-9253980
E-mail:fieldoffice@fieldoffice.com.tw

圖檔 10412-1
比例 A1: 1/20
A3: 1/40
日期
修正

新竹市關埔地區新設國小建校工程 (三期-體育館及景觀工程)
地坪裝修細部—1

圖號 A8-11

張號 132 / 337