


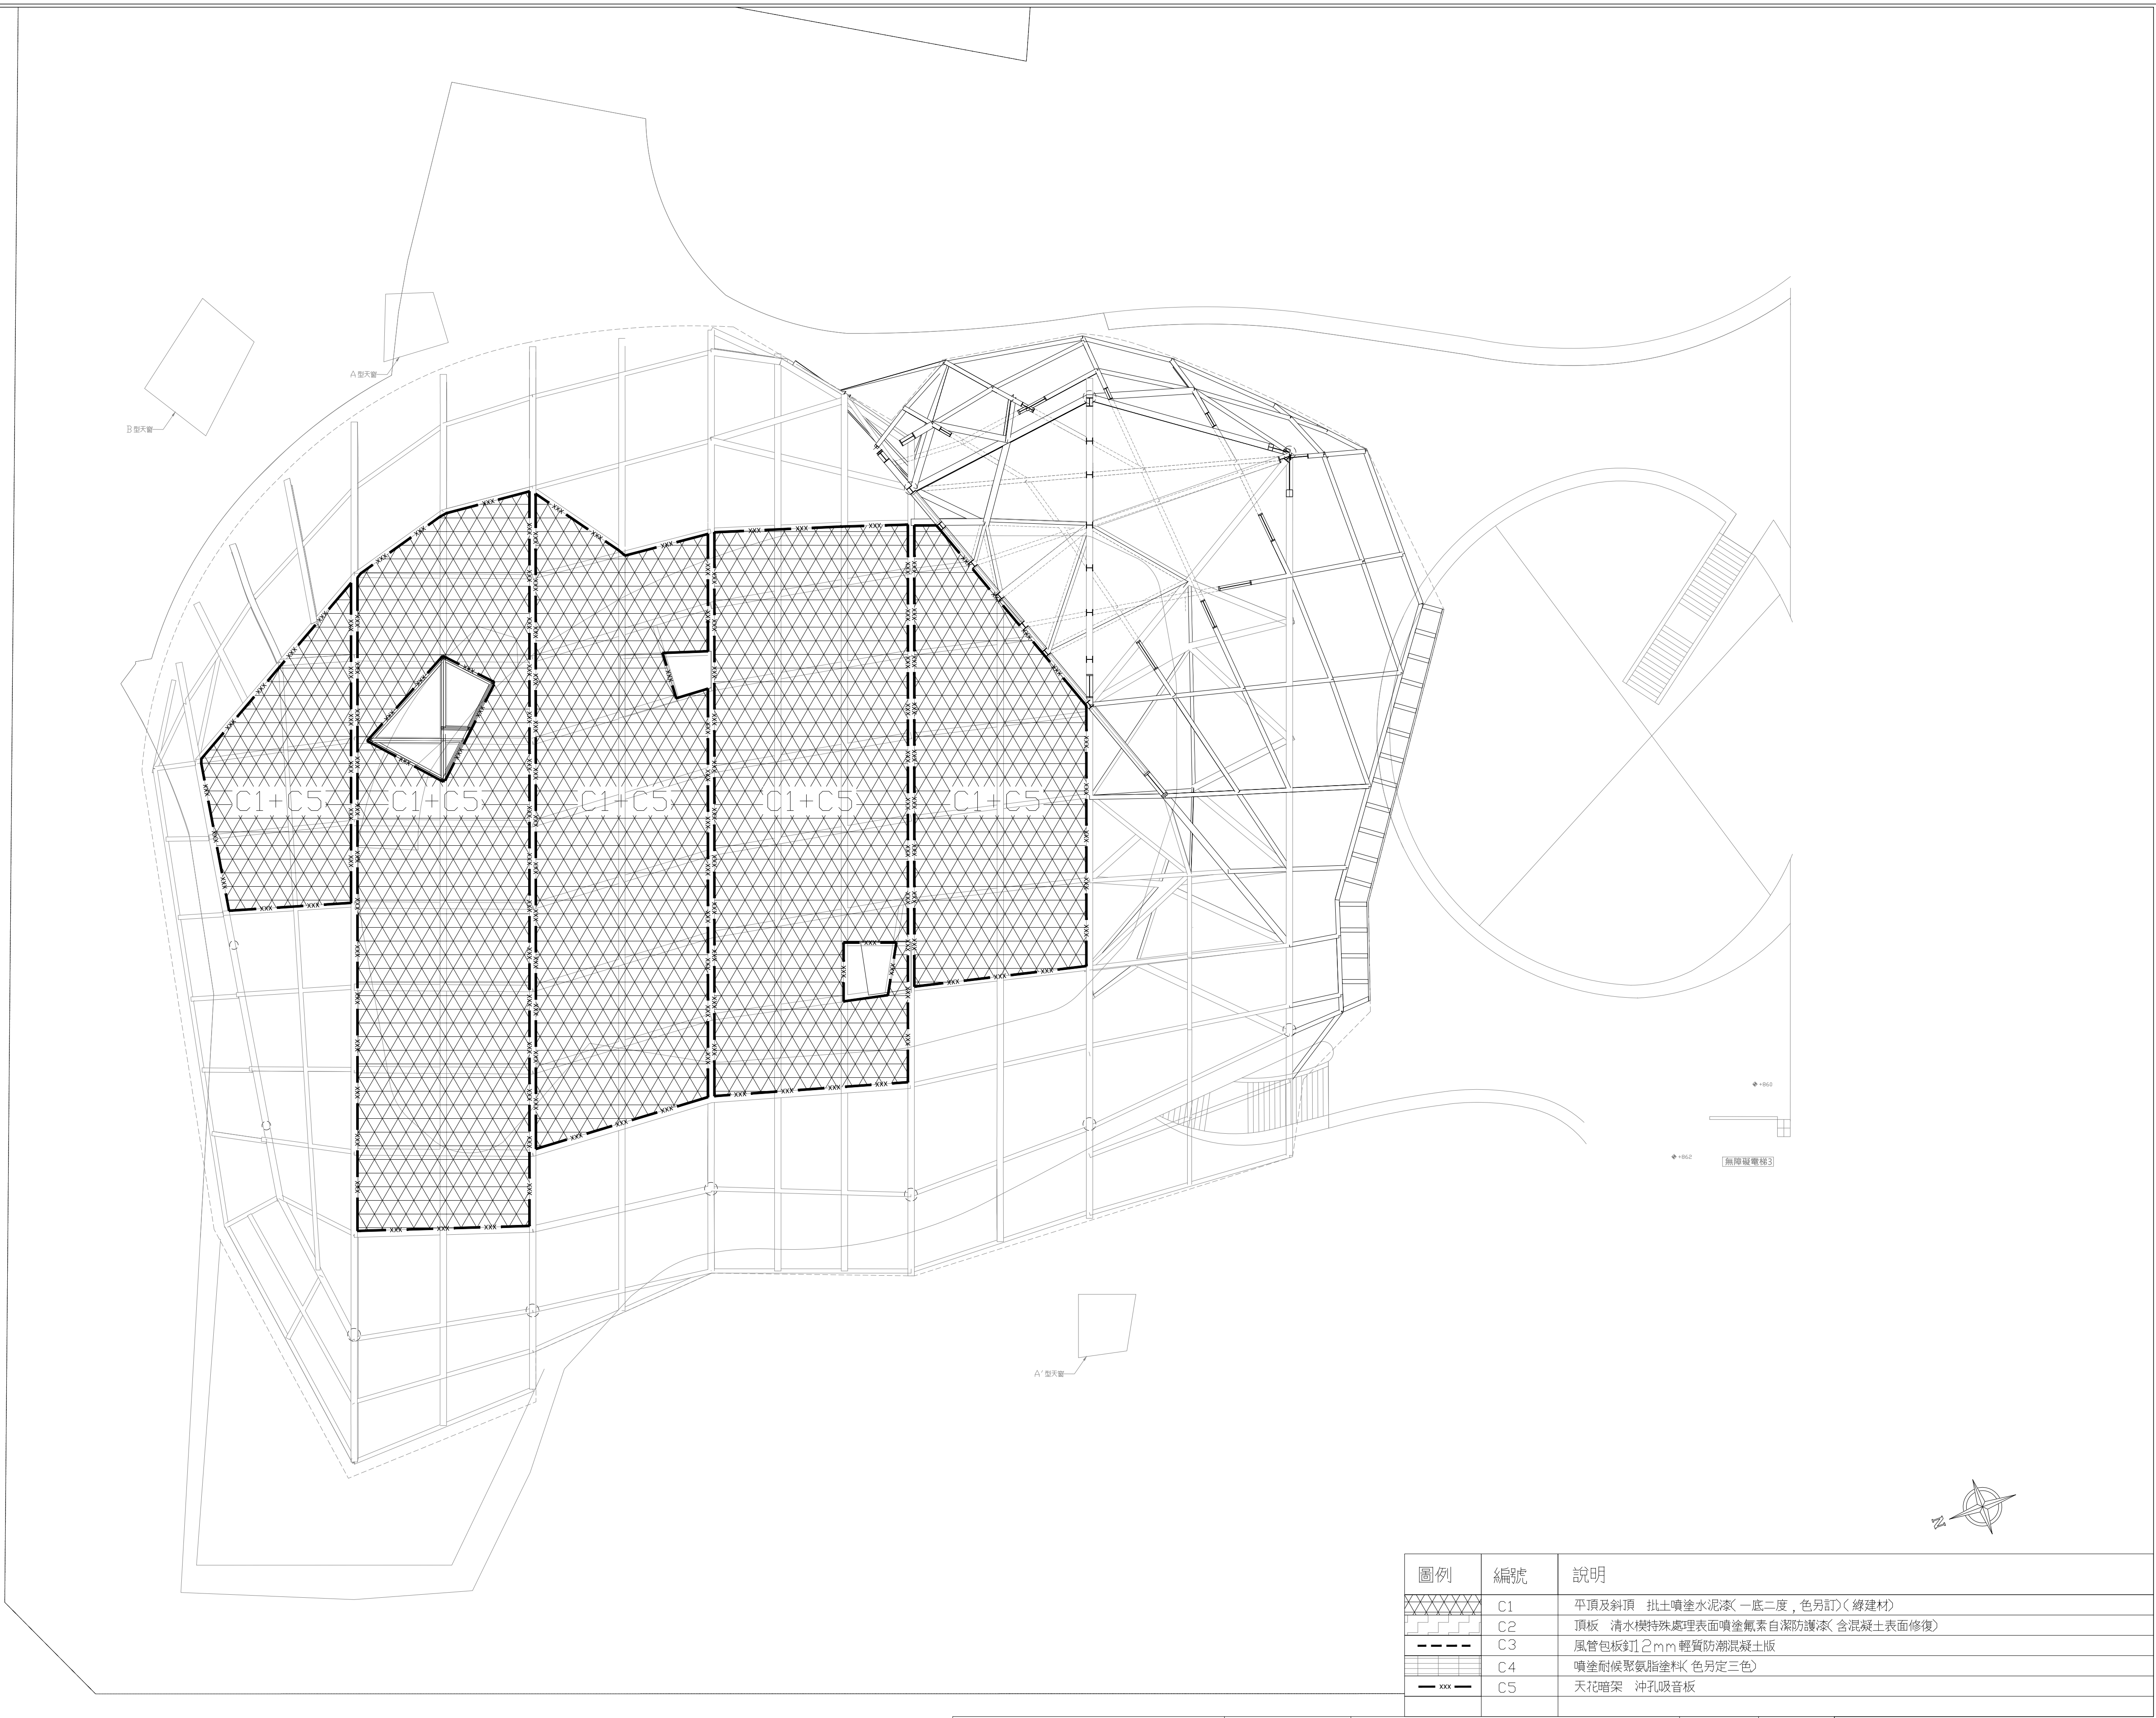

圖例	編號	說明
	C1	平頂及斜頂 批土噴塗水泥漆(一底二度,色另訂)(綠建材)
	C2	頂板 清水模特殊處理表面噴塗氟素自潔防護漆(含混凝土表面修復)
	C3	風管包板 鈦2mm 輕質防潮混凝土板
	C4	噴塗耐候聚氨酯塗料(色另定三色)
	C5	天花暗架 沖孔吸音板

田中央聯合建築師事務所
宜蘭市建業路428號
TEL 03-9253725 FAX 03-9253980
E-mail:fieldoffice@fieldoffice.com.tw

圖檔 10412-1
比例 A1: 1/150
A3: 1/300
日期
修正

新竹市關埔地區新設國小建校工程 (三期-體育館及景觀工程)
RF 頂版裝修配置圖

圖號 A8-23
張號 144 / 337