


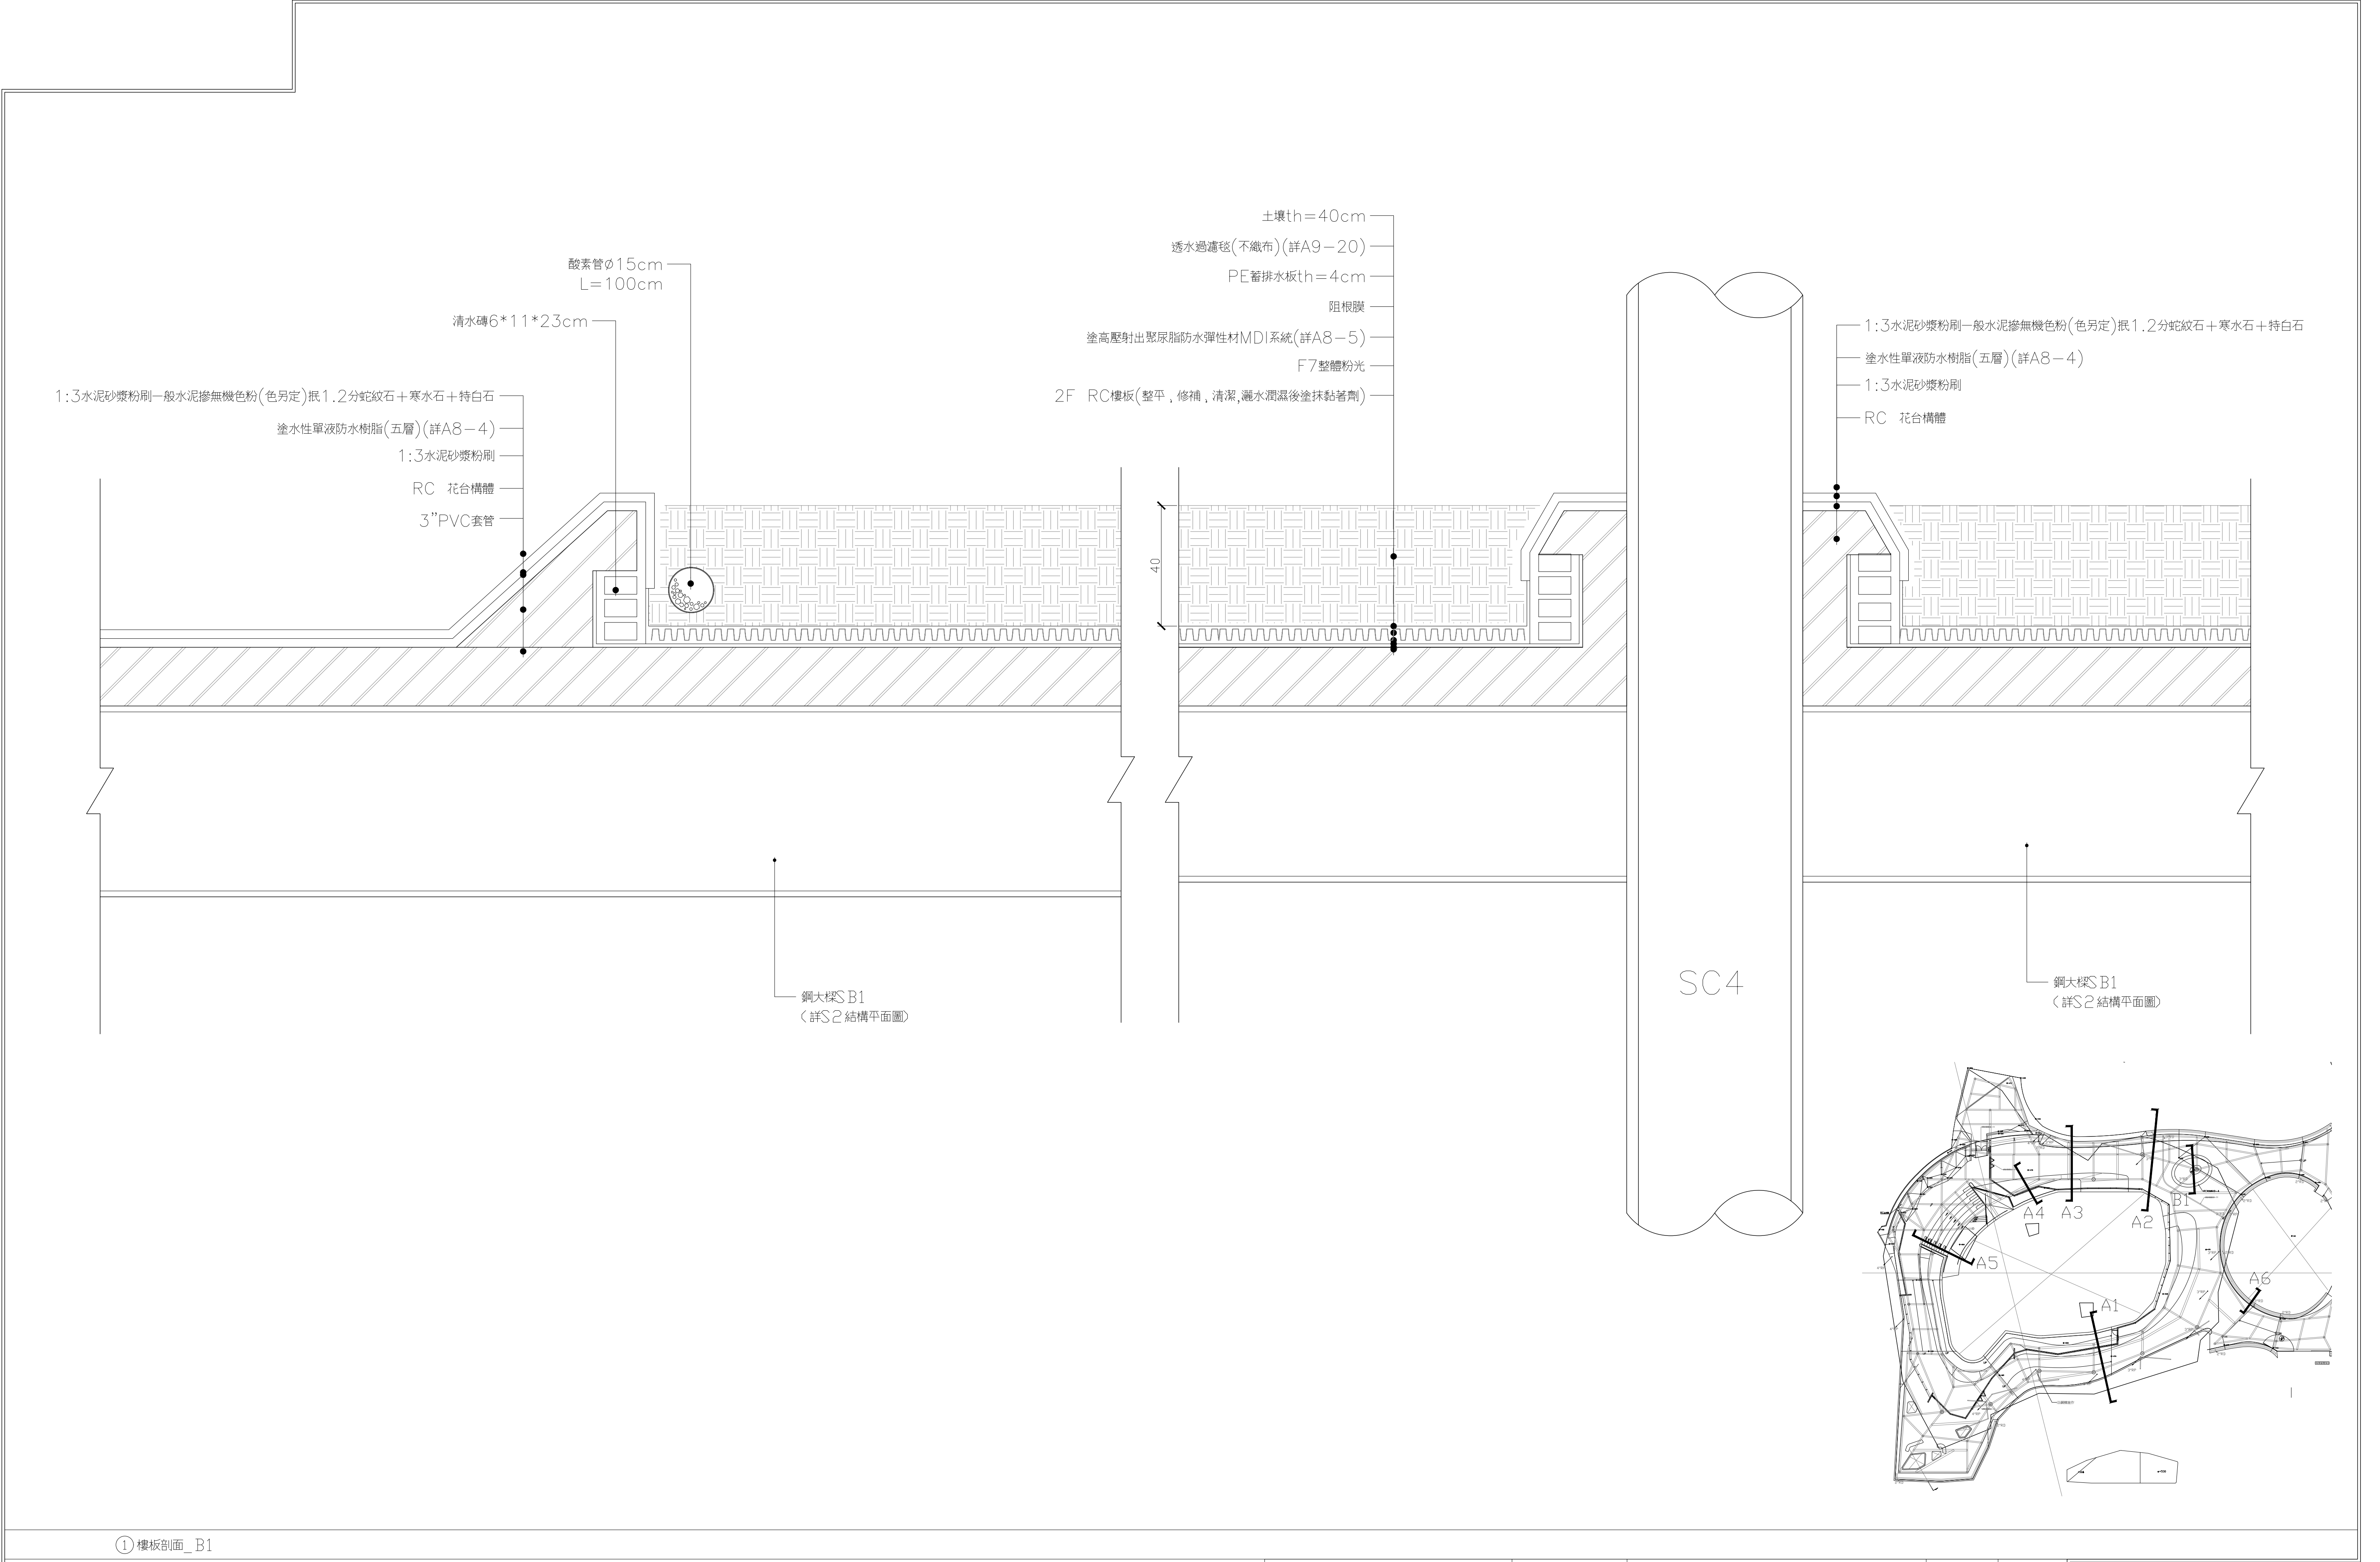

① 樓板剖面_B1

田中央聯合建築師事務所
宜蘭市建業路428號
TEL 03-9253725 FAX 03-9253980
E-mail:fieldoffice@fieldoffice.com.tw

圖檔 10412-1
比例 A1: 1/10
A3: 1/20
日期
修正

新竹市關埔地區新設國小建校工程 (三期-體育館及景觀工程)
樓板邊緣剖面詳圖-4

圖號
A9-4

張號
150 / 337