


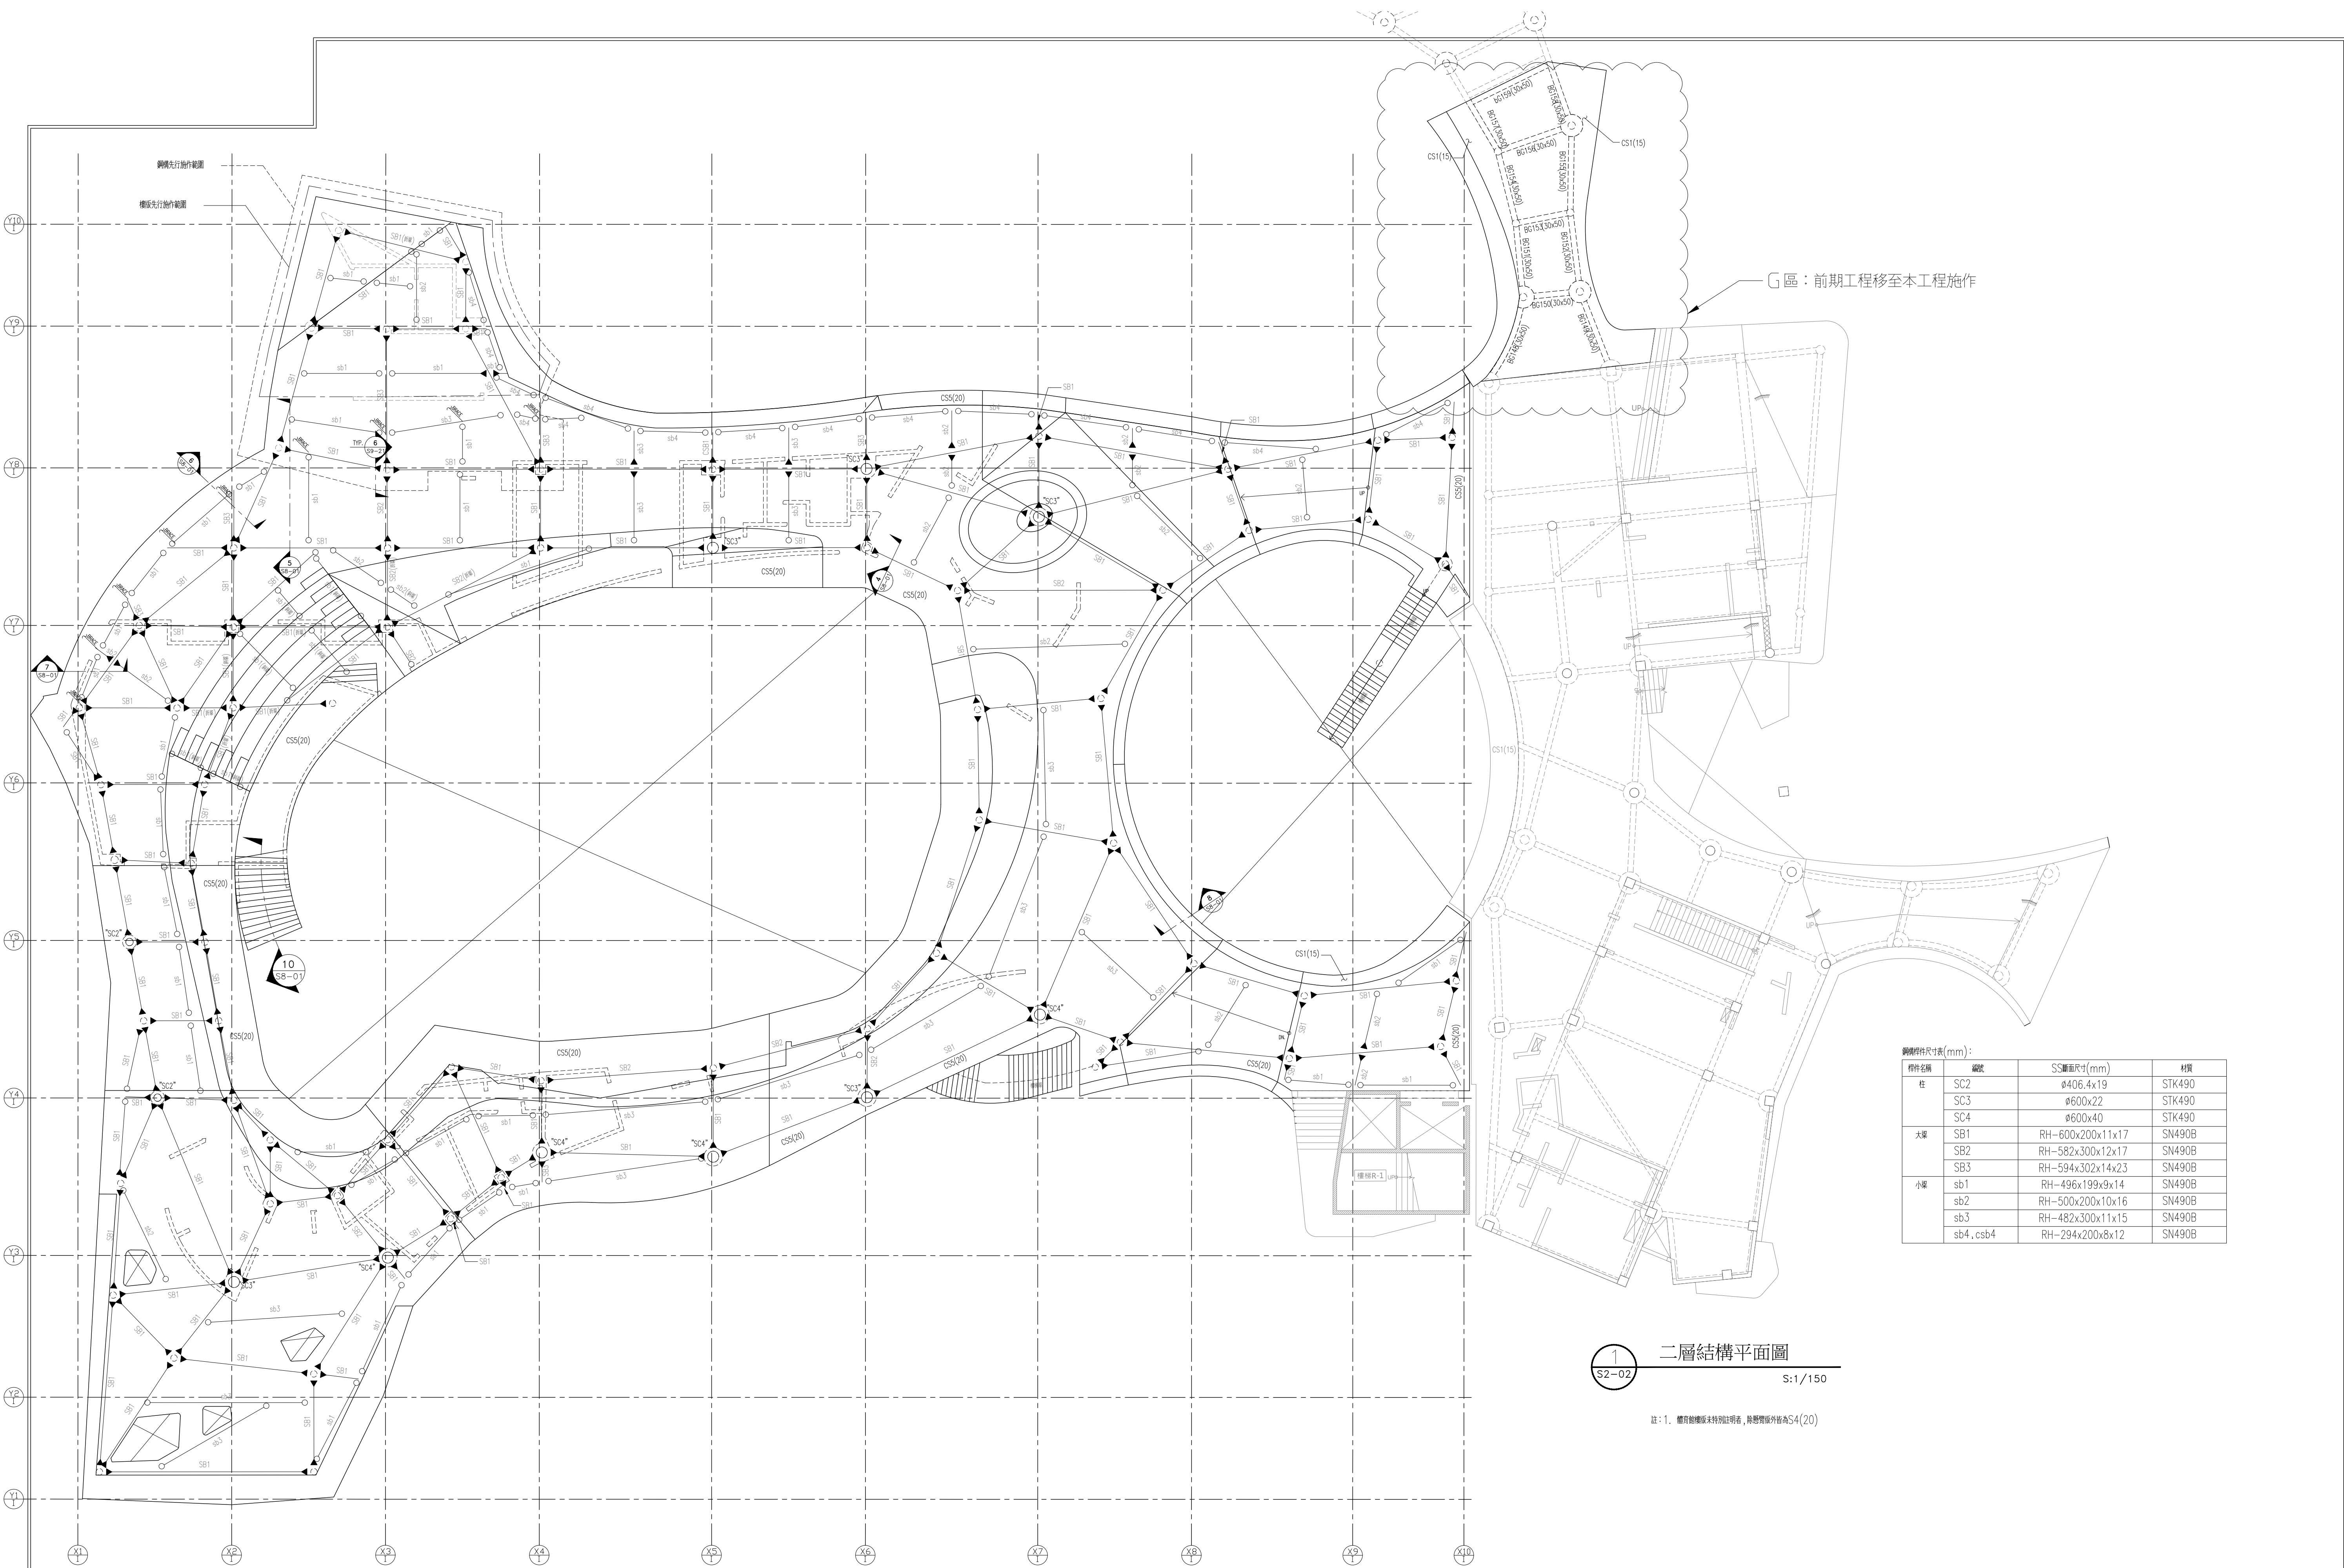

鋼構材料尺寸表(mm):

構件名稱	編號	SS斷面尺寸(mm)	材質
柱	SC2	φ406.4x19	STK490
	SC3	φ600x22	STK490
	SC4	φ600x40	STK490
大梁	SB1	RH-600x200x11x17	SN490B
	SB2	RH-582x300x12x17	SN490B
	SB3	RH-594x302x14x23	SN490B
小梁	sb1	RH-496x199x9x14	SN490B
	sb2	RH-500x200x10x16	SN490B
	sb3	RH-482x300x11x15	SN490B
	sb4, csb4	RH-294x200x8x12	SN490B

二層結構平面圖
S:1/150

註：1. 體育館樓板未特別註明者，板厚暫按外指為S4(20)