



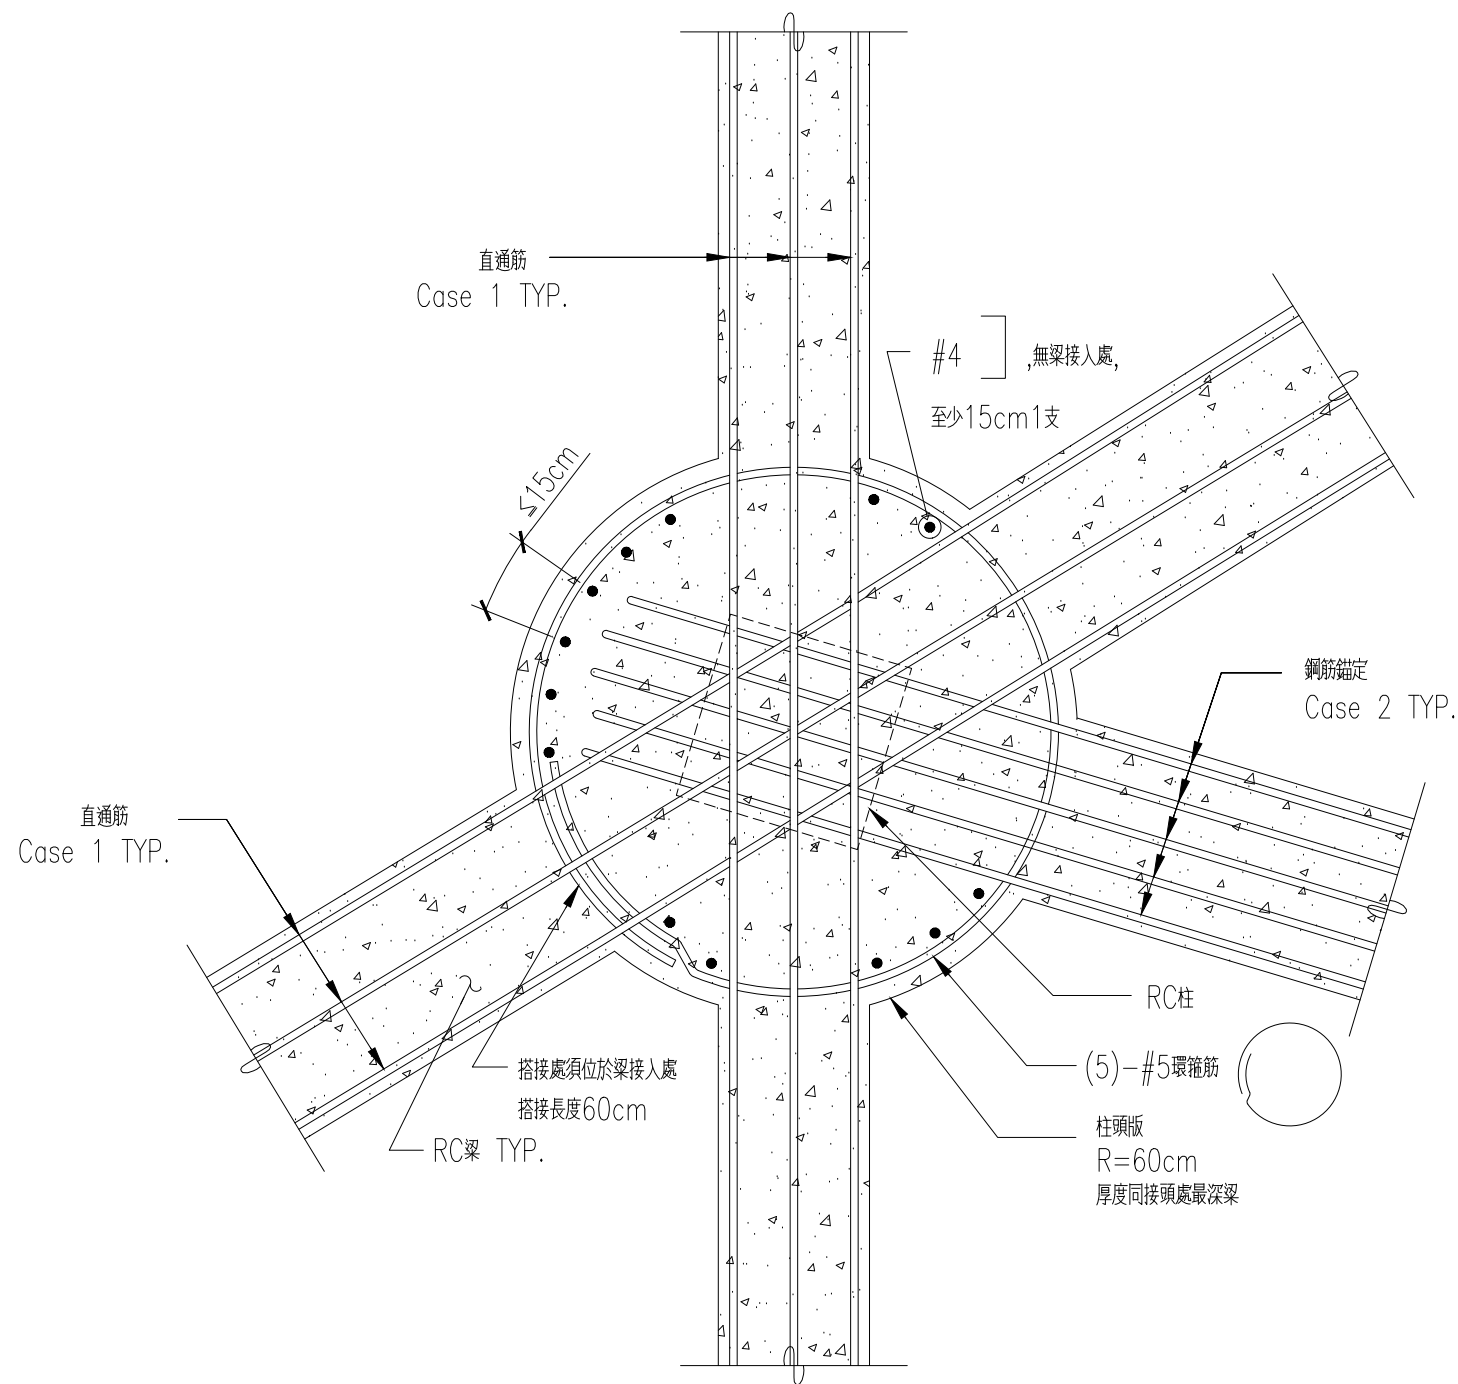


註：1. 圖示為梁筋於柱頭版之錨定標準作法，實際配筋量以配筋圖為主。
2. 未表示之柱位，其梁與柱接頭，應採用相同作法。


1 柱頭版與梁筋接合詳圖
S6-11 N.T.S.

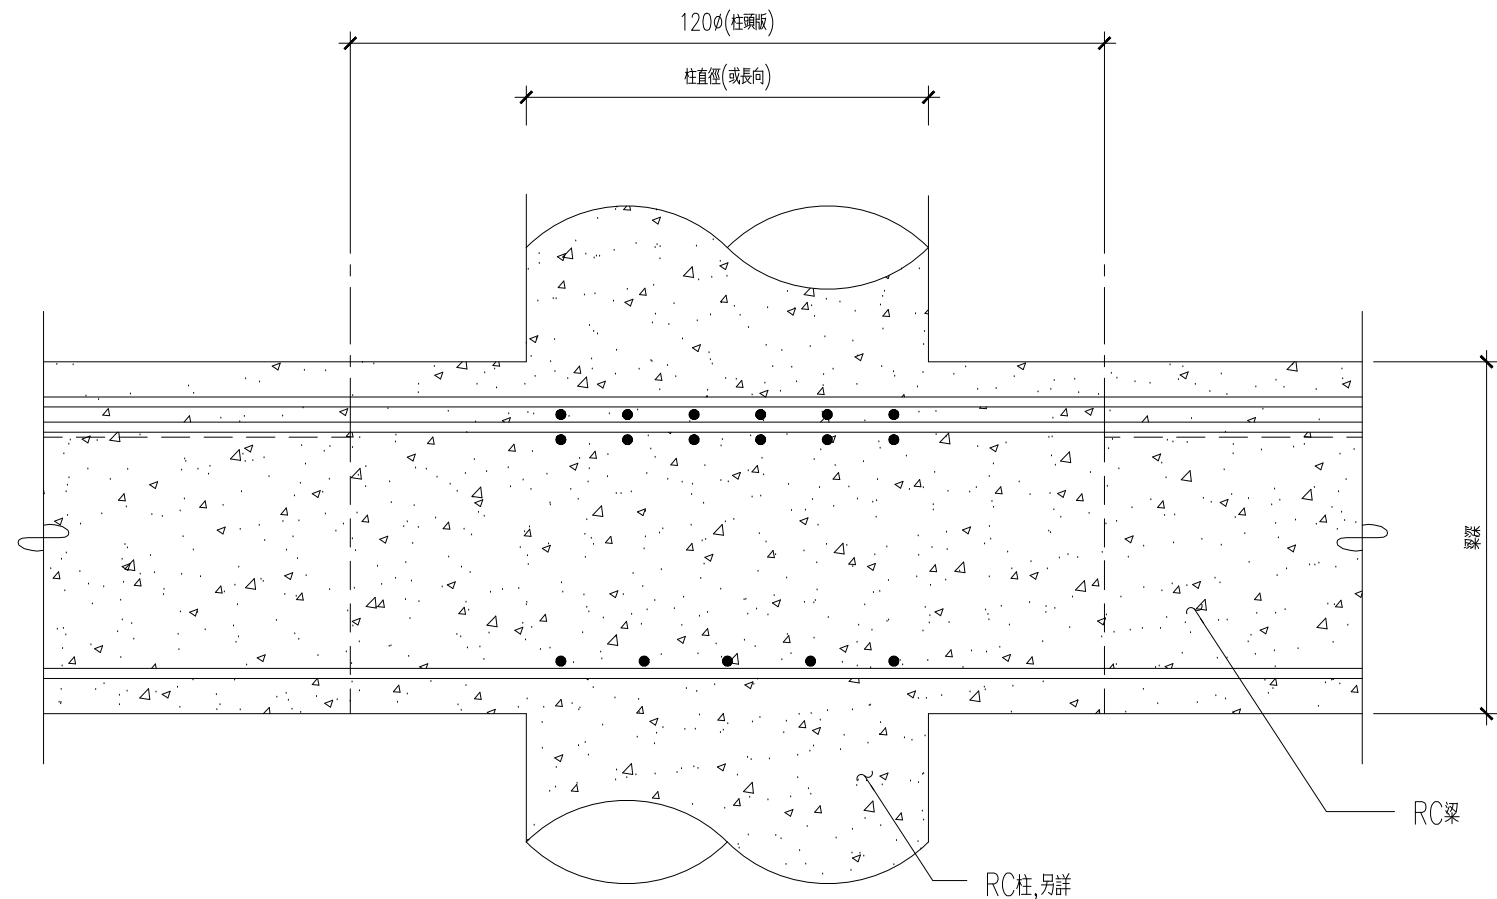

2 鋼筋於柱頭版錨定詳圖(一)
Case 1 S:1/15

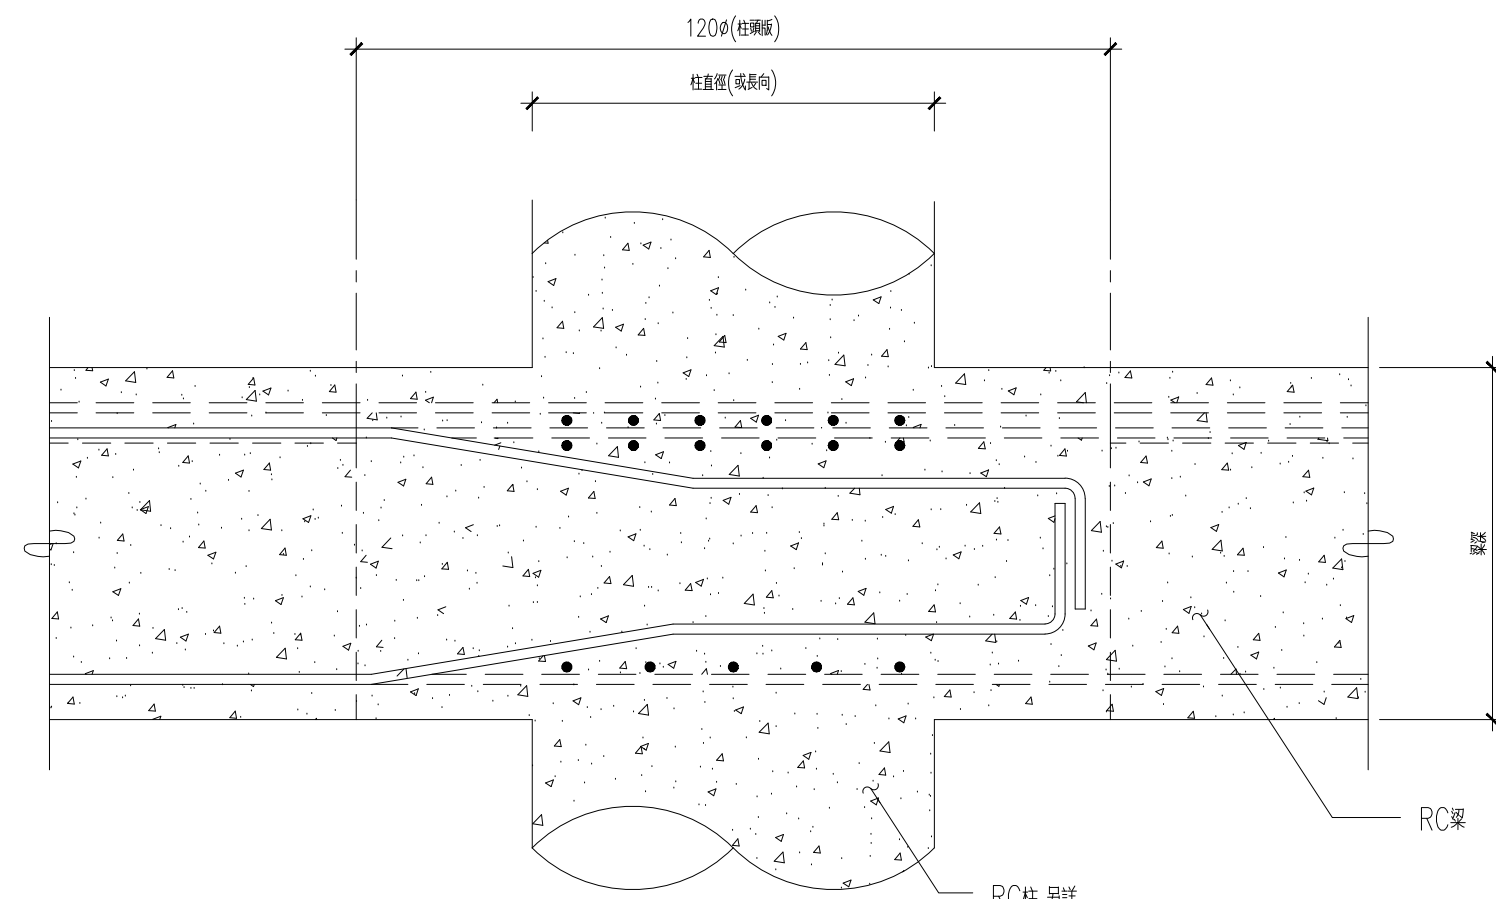

3 鋼筋於柱頭版錨定詳圖(二)
Case 2 S:1/15

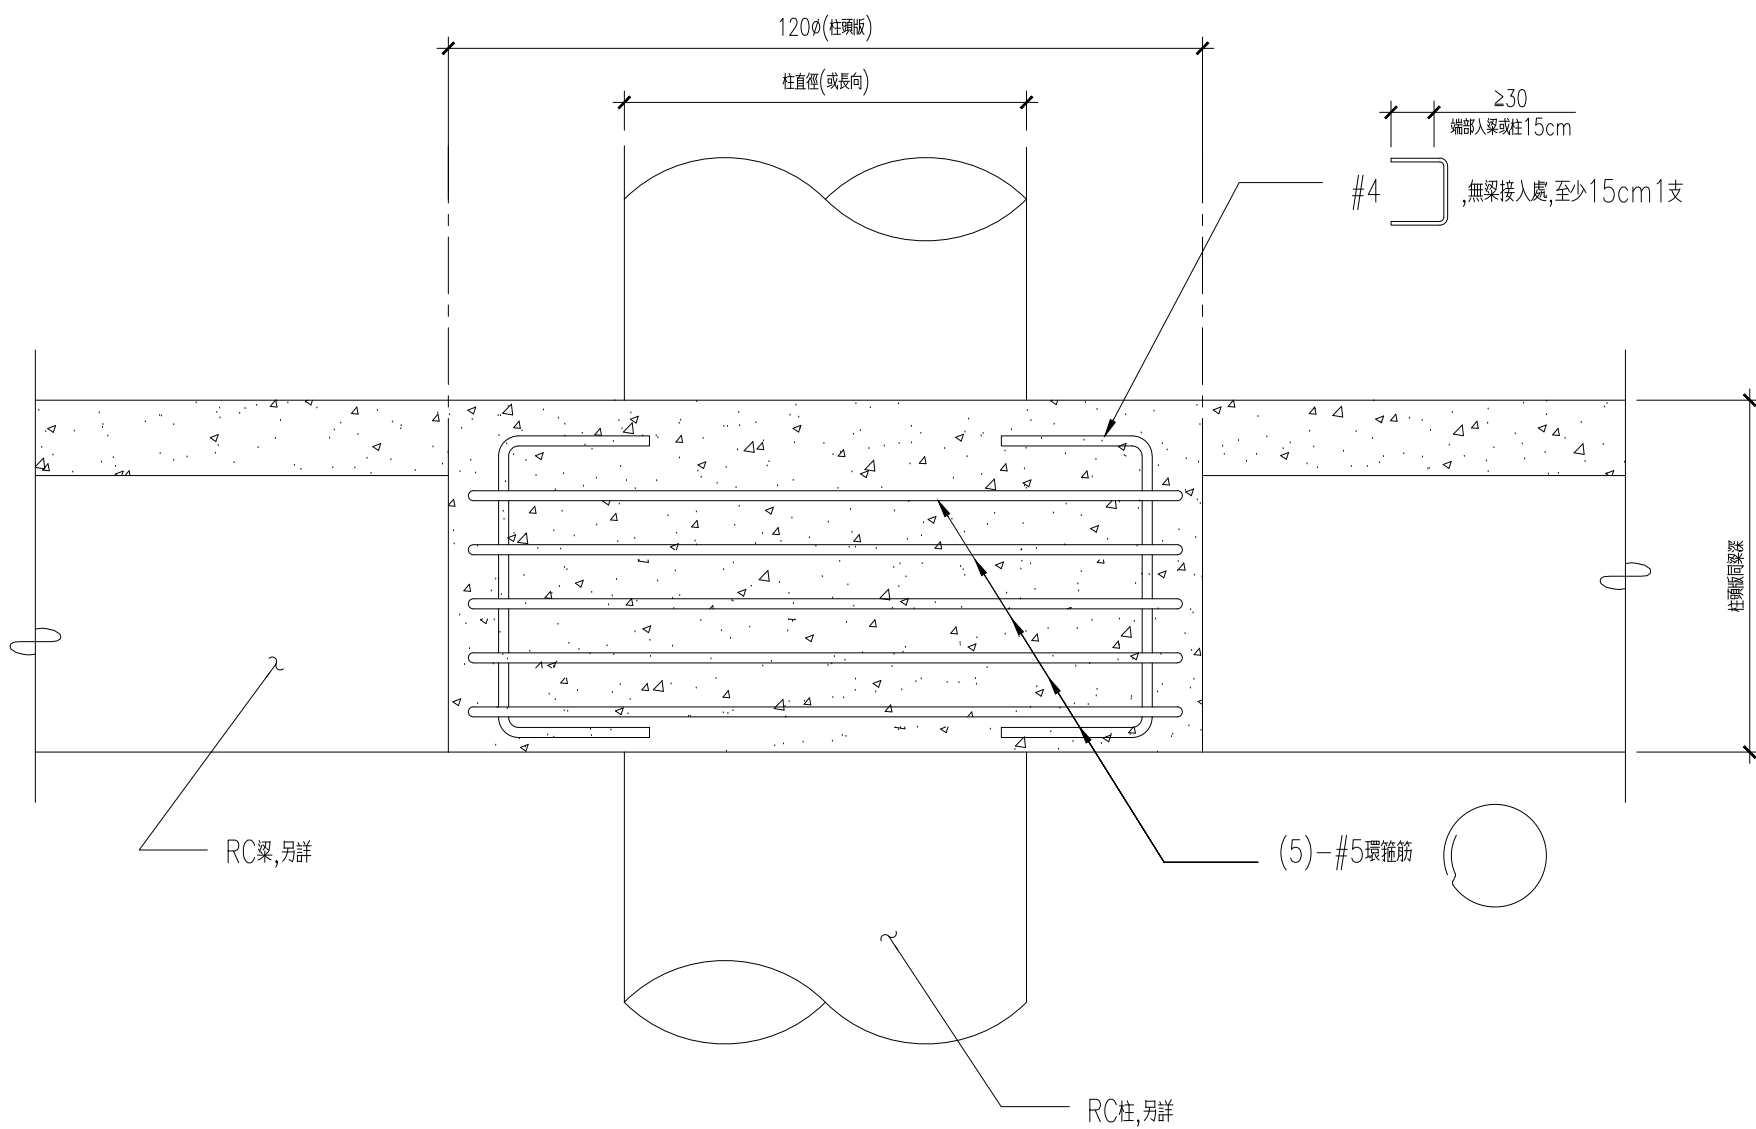

4 柱頭版配筋詳圖
S6-11 S:1/15

C3013

8-#8

樑柱接頭箍筋: #4@10
柱端部區箍筋: #4@10
柱中央區箍筋: #4@15

D=40