


梁尺寸表

SG1	BH 900x300x16x36	SN490B
SG1a	BH 900~300x300x16x36	SN490B
SG2	BH 900x300x19x40	SN490B
SG2a	BH 900~300x300x19x40	SN490B
sb0	RH 300x300x10x15	SN490B
sb2	RH 500x200x10x16	SN490B
sb3	RH 482x300x11x15	SN490B
sb5	BH 400~125x150x8x12	SN490B
sb6	L 125x75x10	A36
sb7	RH 350x175x7x11	SN490B
sb8	RH 400x200x8x13	SN490B
sb9	BOX 200x100x6x6	STKR400


柱尺寸表

SC2	Ø406x19	STKN490
SC3	Ø600x22	STKN490
SC4	Ø600x40	STKN490

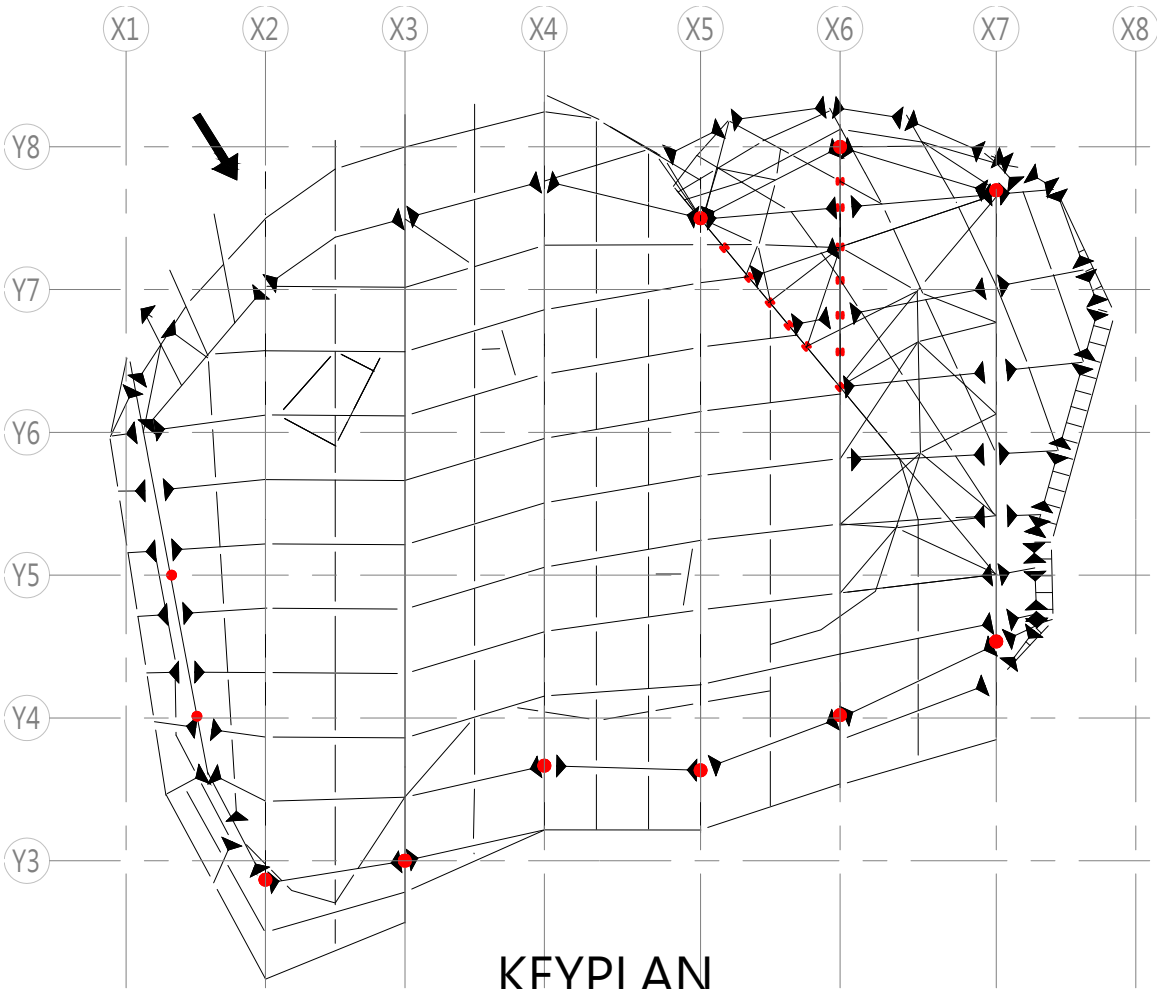

KEYPLAN

註: "→" 表示剛接點

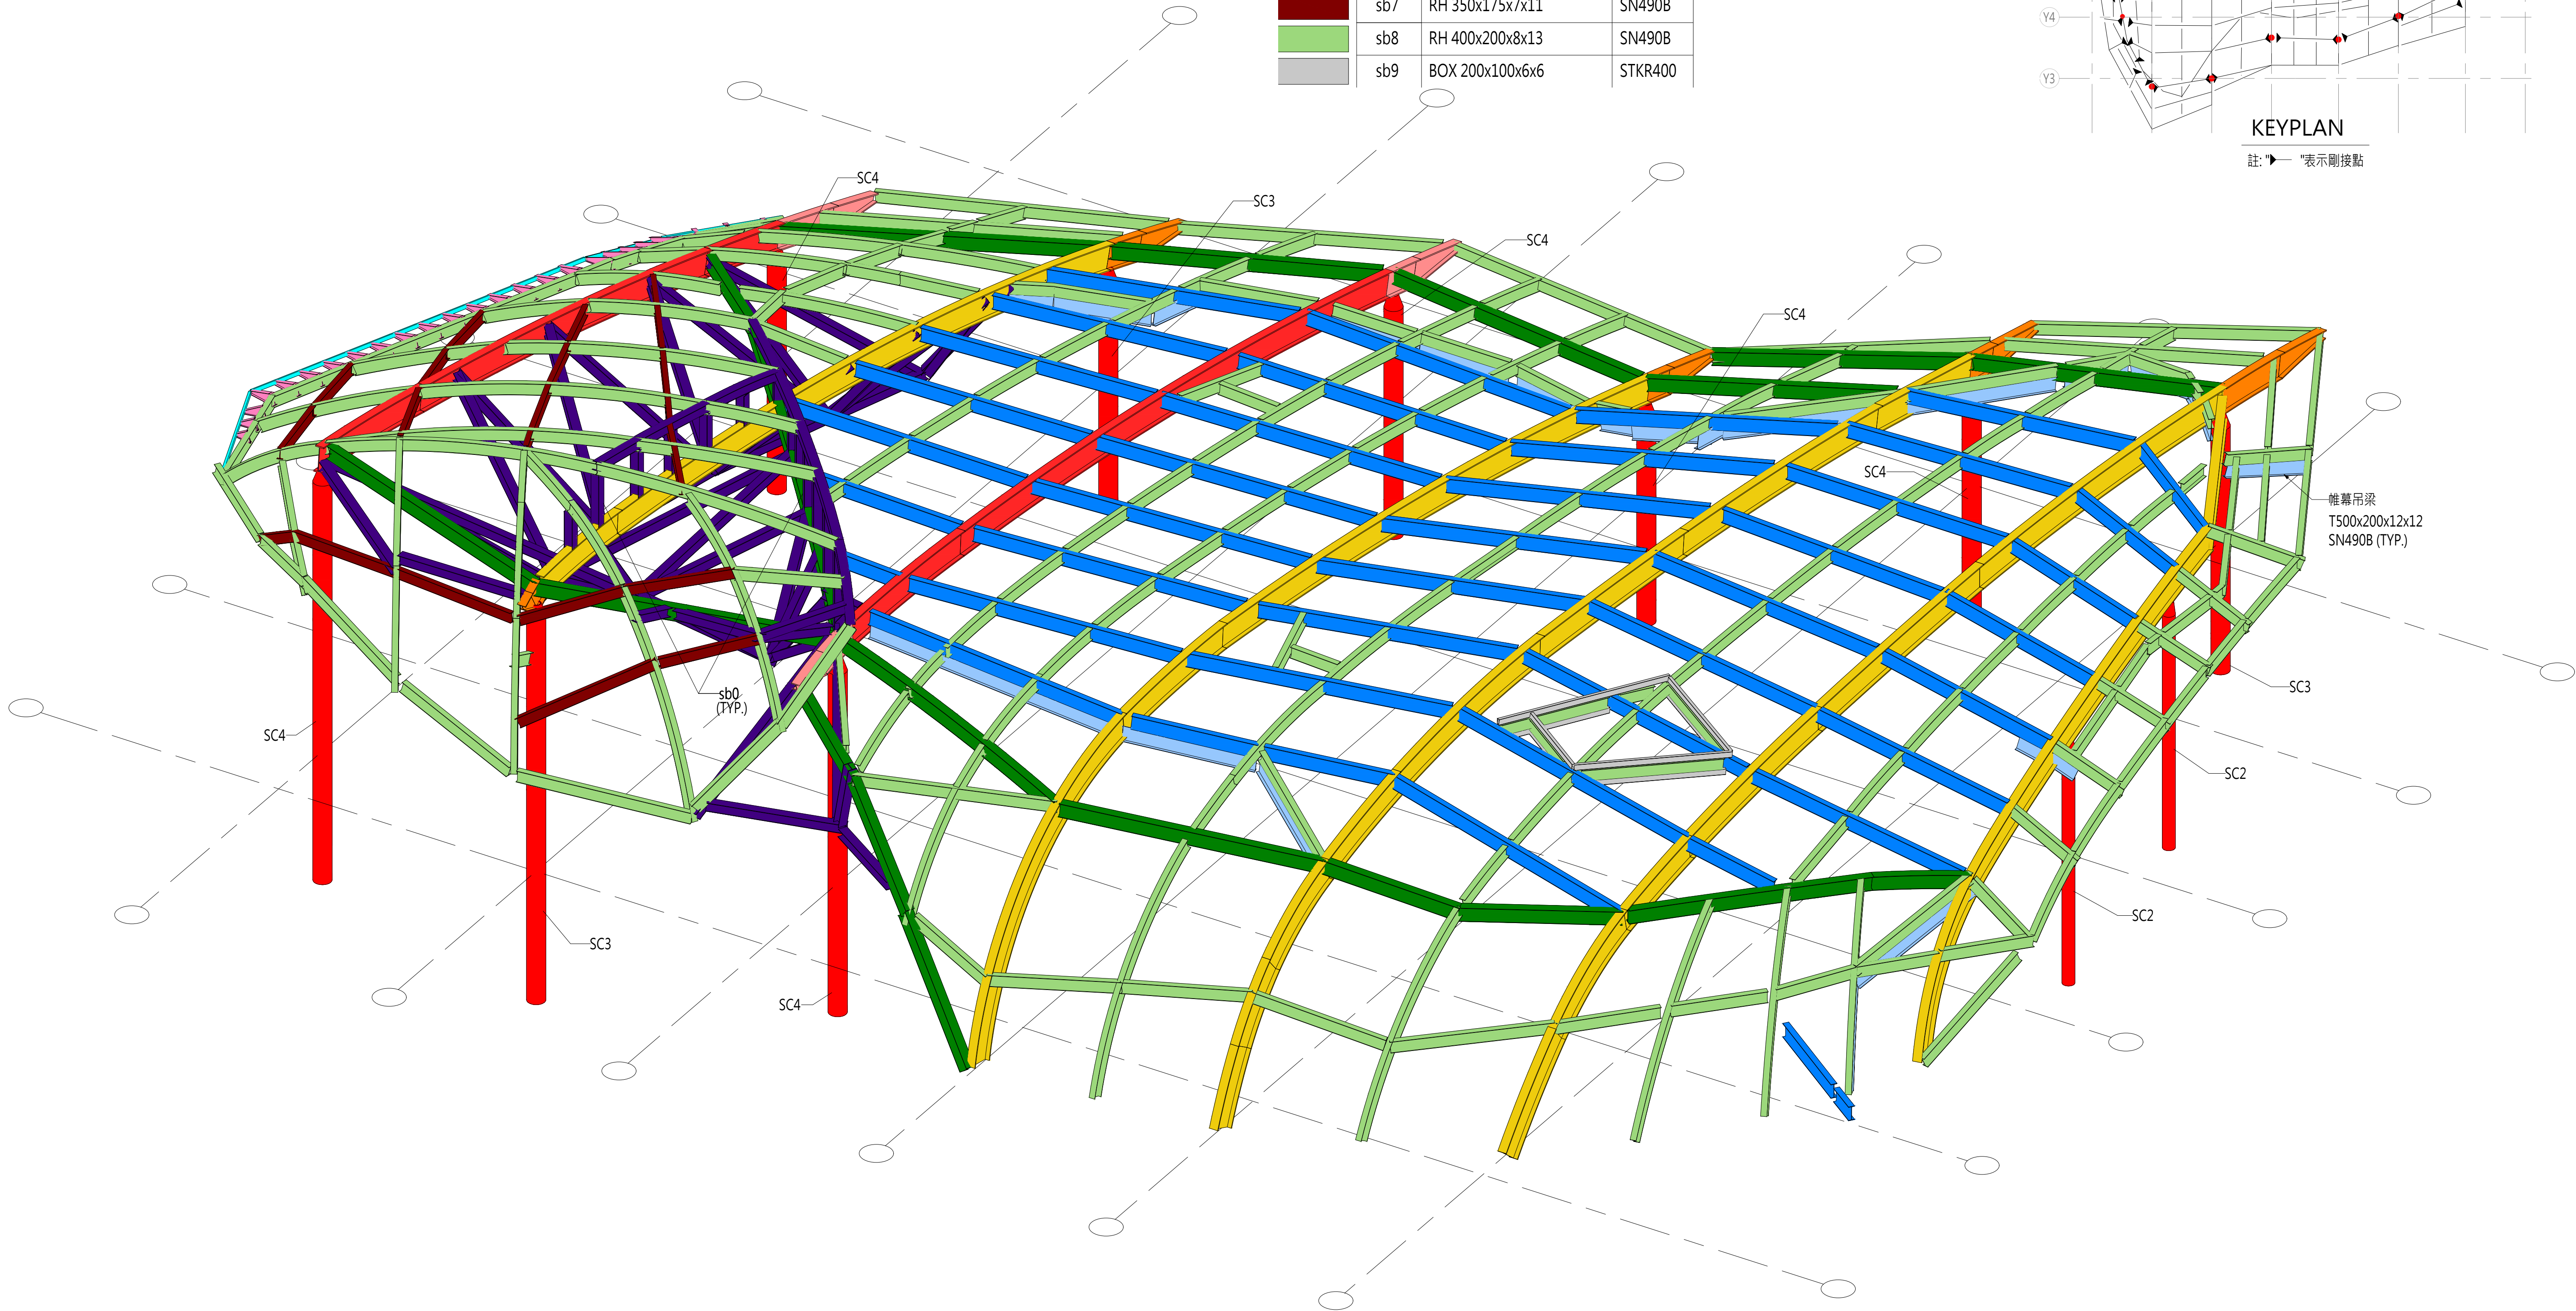

體育館屋頂3D示意圖

1
S9-31

田中央聯合建築師事務所
宜蘭市建業路428號
TEL 03-9253725 FAX 03-9253980
E-mail: fieldoffice@fieldoffice.com.tw

圖檔 10412-1
比例 A1:
A3:
日期
修正

新竹市關埔地區新設國小建校工程 (三期-體育館及景觀工程)
體育館屋頂鋼構3D示意圖(→)

圖號
S9-31

張號
199 / 337