


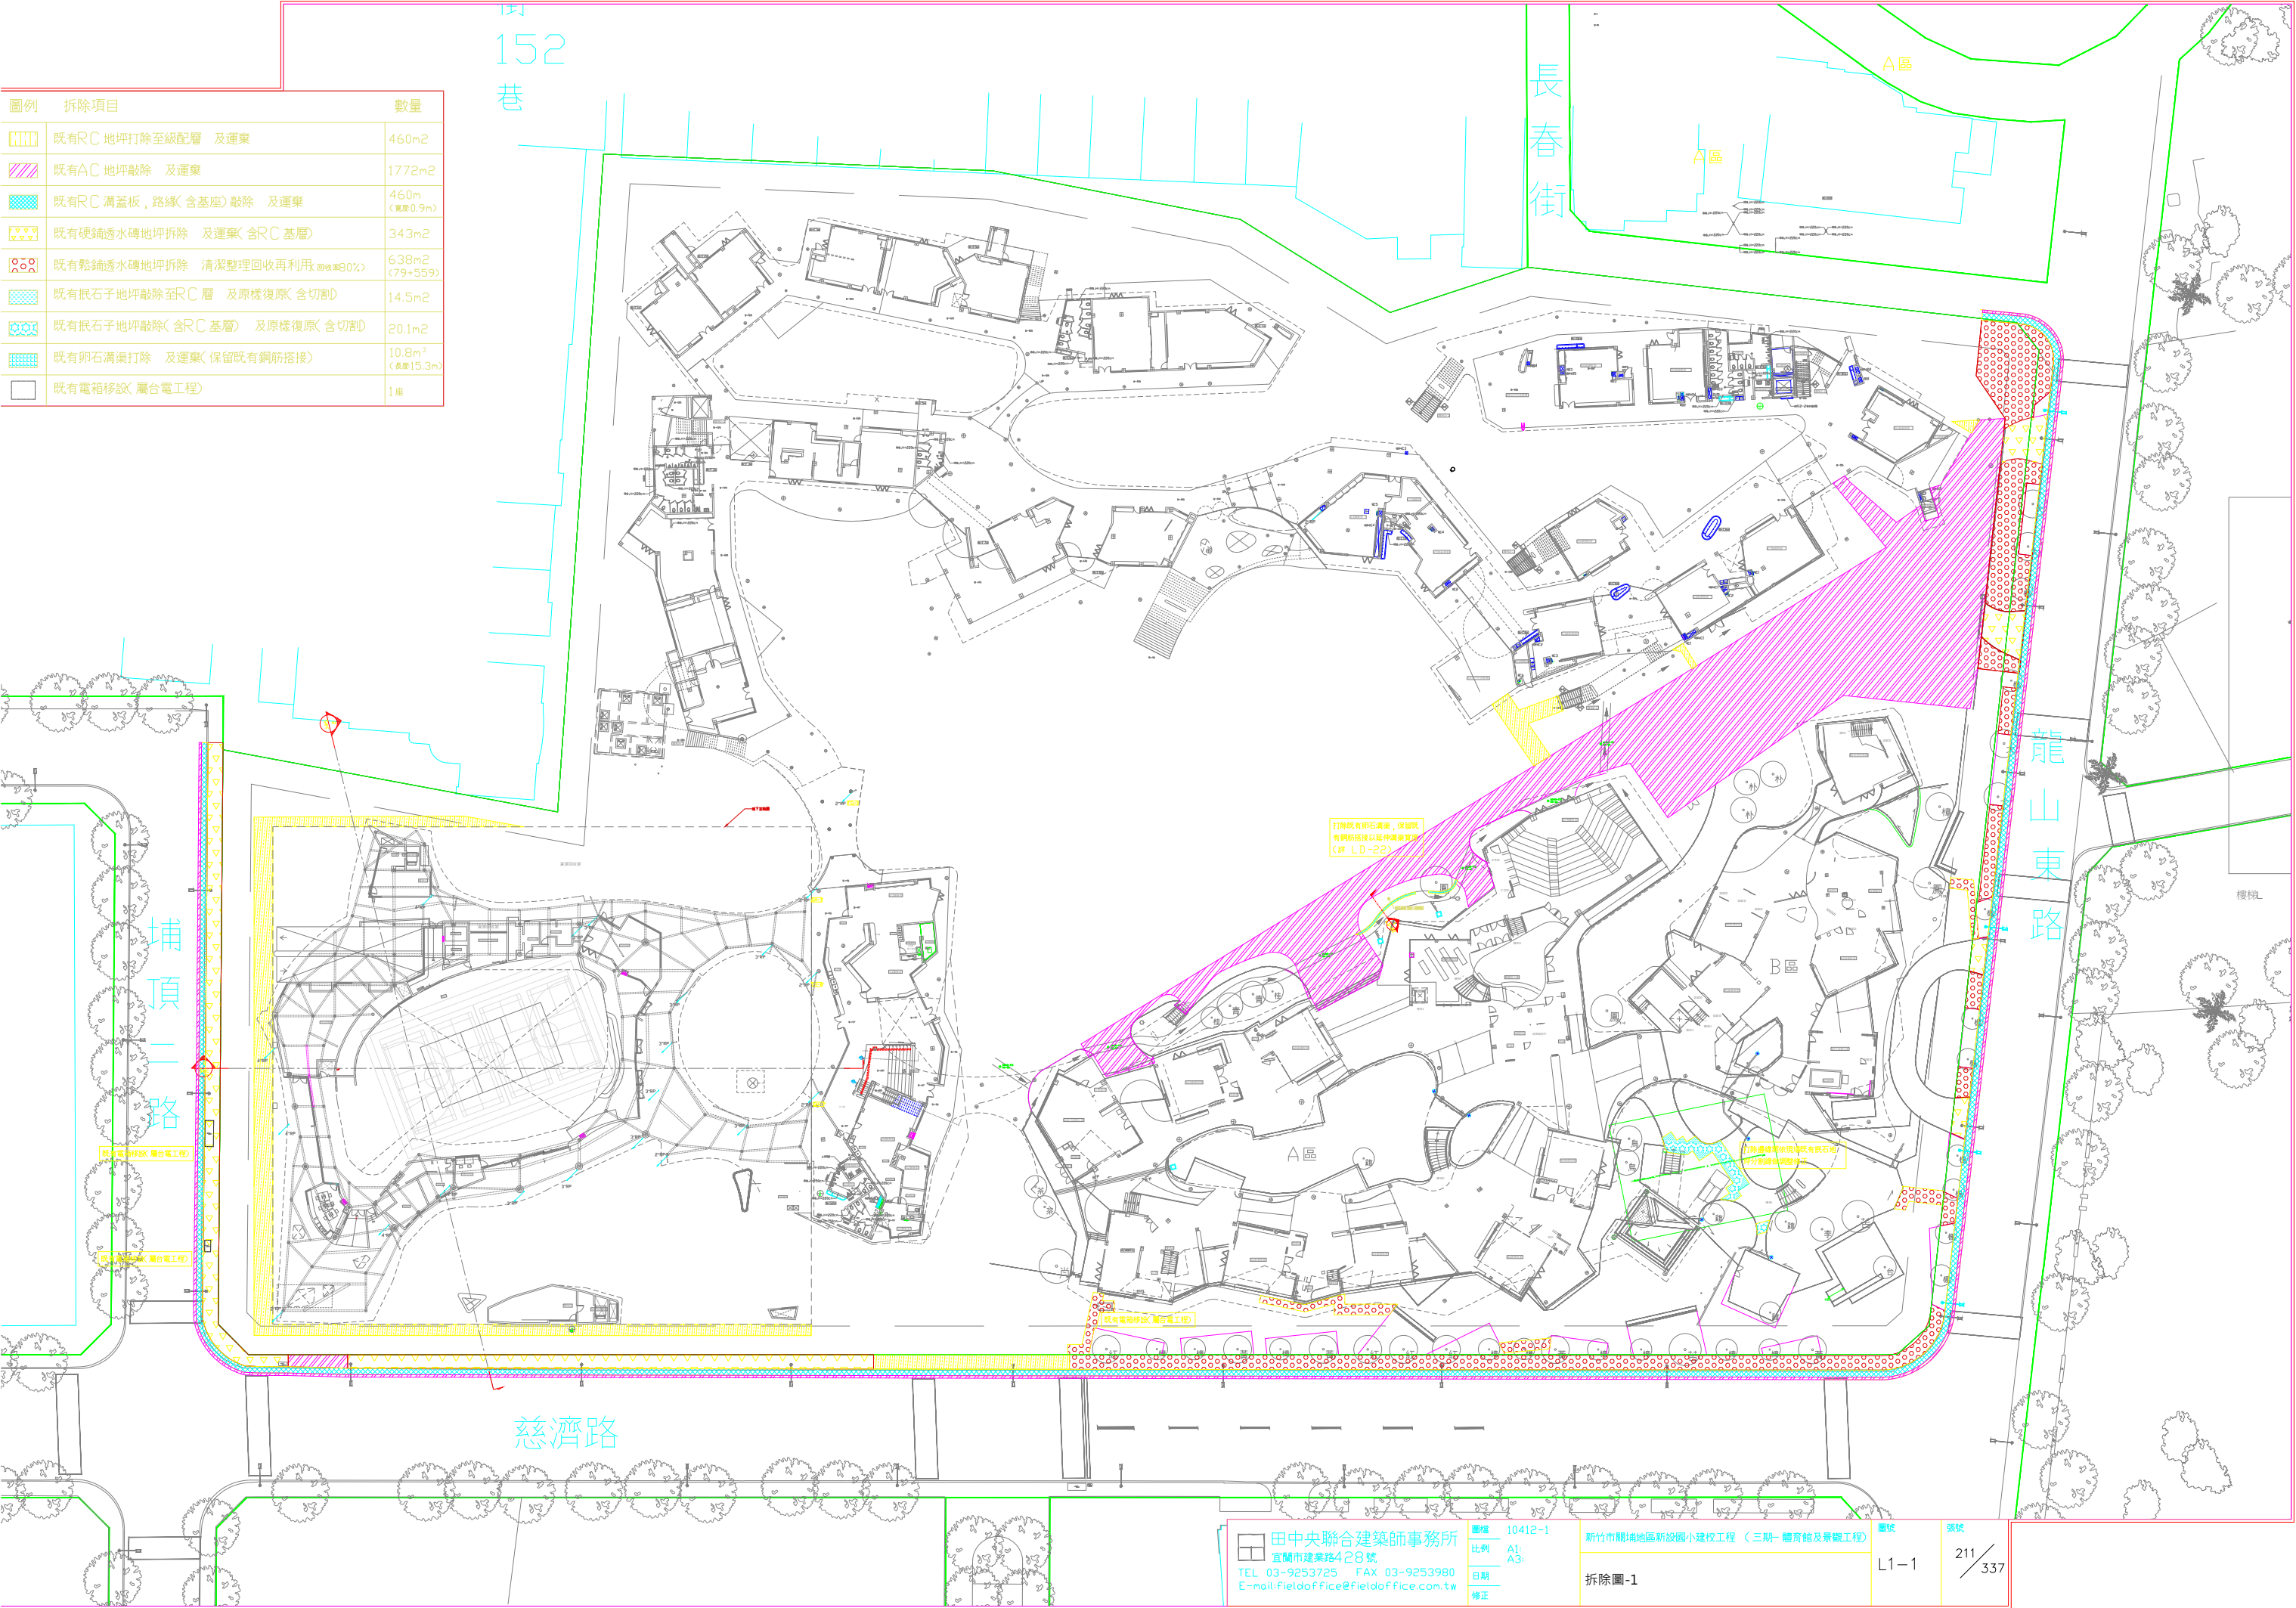

圖例	拆除項目	數量
	既有RC 地坪打除至級配層 及運棄	460m ²
	既有AC 地坪敲除 及運棄	1772m ²
	既有RC 溝蓋板, 路緣(含基座) 敲除 及運棄	460m (寬度0.9m)
	既有硬鋪透水磚地坪拆除 及運棄(含RC 基層)	343m ²
	既有硬鋪透水磚地坪拆除 清潔整理回收再利用 @收#80%	638m ² (79+559)
	既有嵌石子地坪敲除至RC 層 及原樣復原(含切割)	14.5m ²
	既有嵌石子地坪敲除(含RC 基層) 及原樣復原(含切割)	20.1m ²
	既有卵石溝渠打除 及運棄(保留既有鋼筋搭接)	10.8m ² (高度15.3m)
	既有電箱移設(屬台電工程)	1座

田中央聯合建築師事務所
宜蘭市建業路428號
TEL 03-9253725 FAX 03-9253980
E-mail:fieldoffice@fieldoffice.com.tw

圖檔 10412-1
比例 A1:
A3:
日期
修正

新竹市關埔地區新設國小建校工程 (三期-體育館及景觀工程)
拆除圖-1

圖號 L1-1

張號 211 / 337