


| 圖例               | 鋪面設施工程       | 詳圖編號     |
|------------------|--------------|----------|
| A/B/C/D<br>電動橫拉門 | 電動橫拉門A,B,C,D | LD-34~37 |
| 造型矮燈             | 造型矮燈A/B/C/D  | LE-5~7   |
| 造型高燈             | 造型高燈         | LD-8~9   |

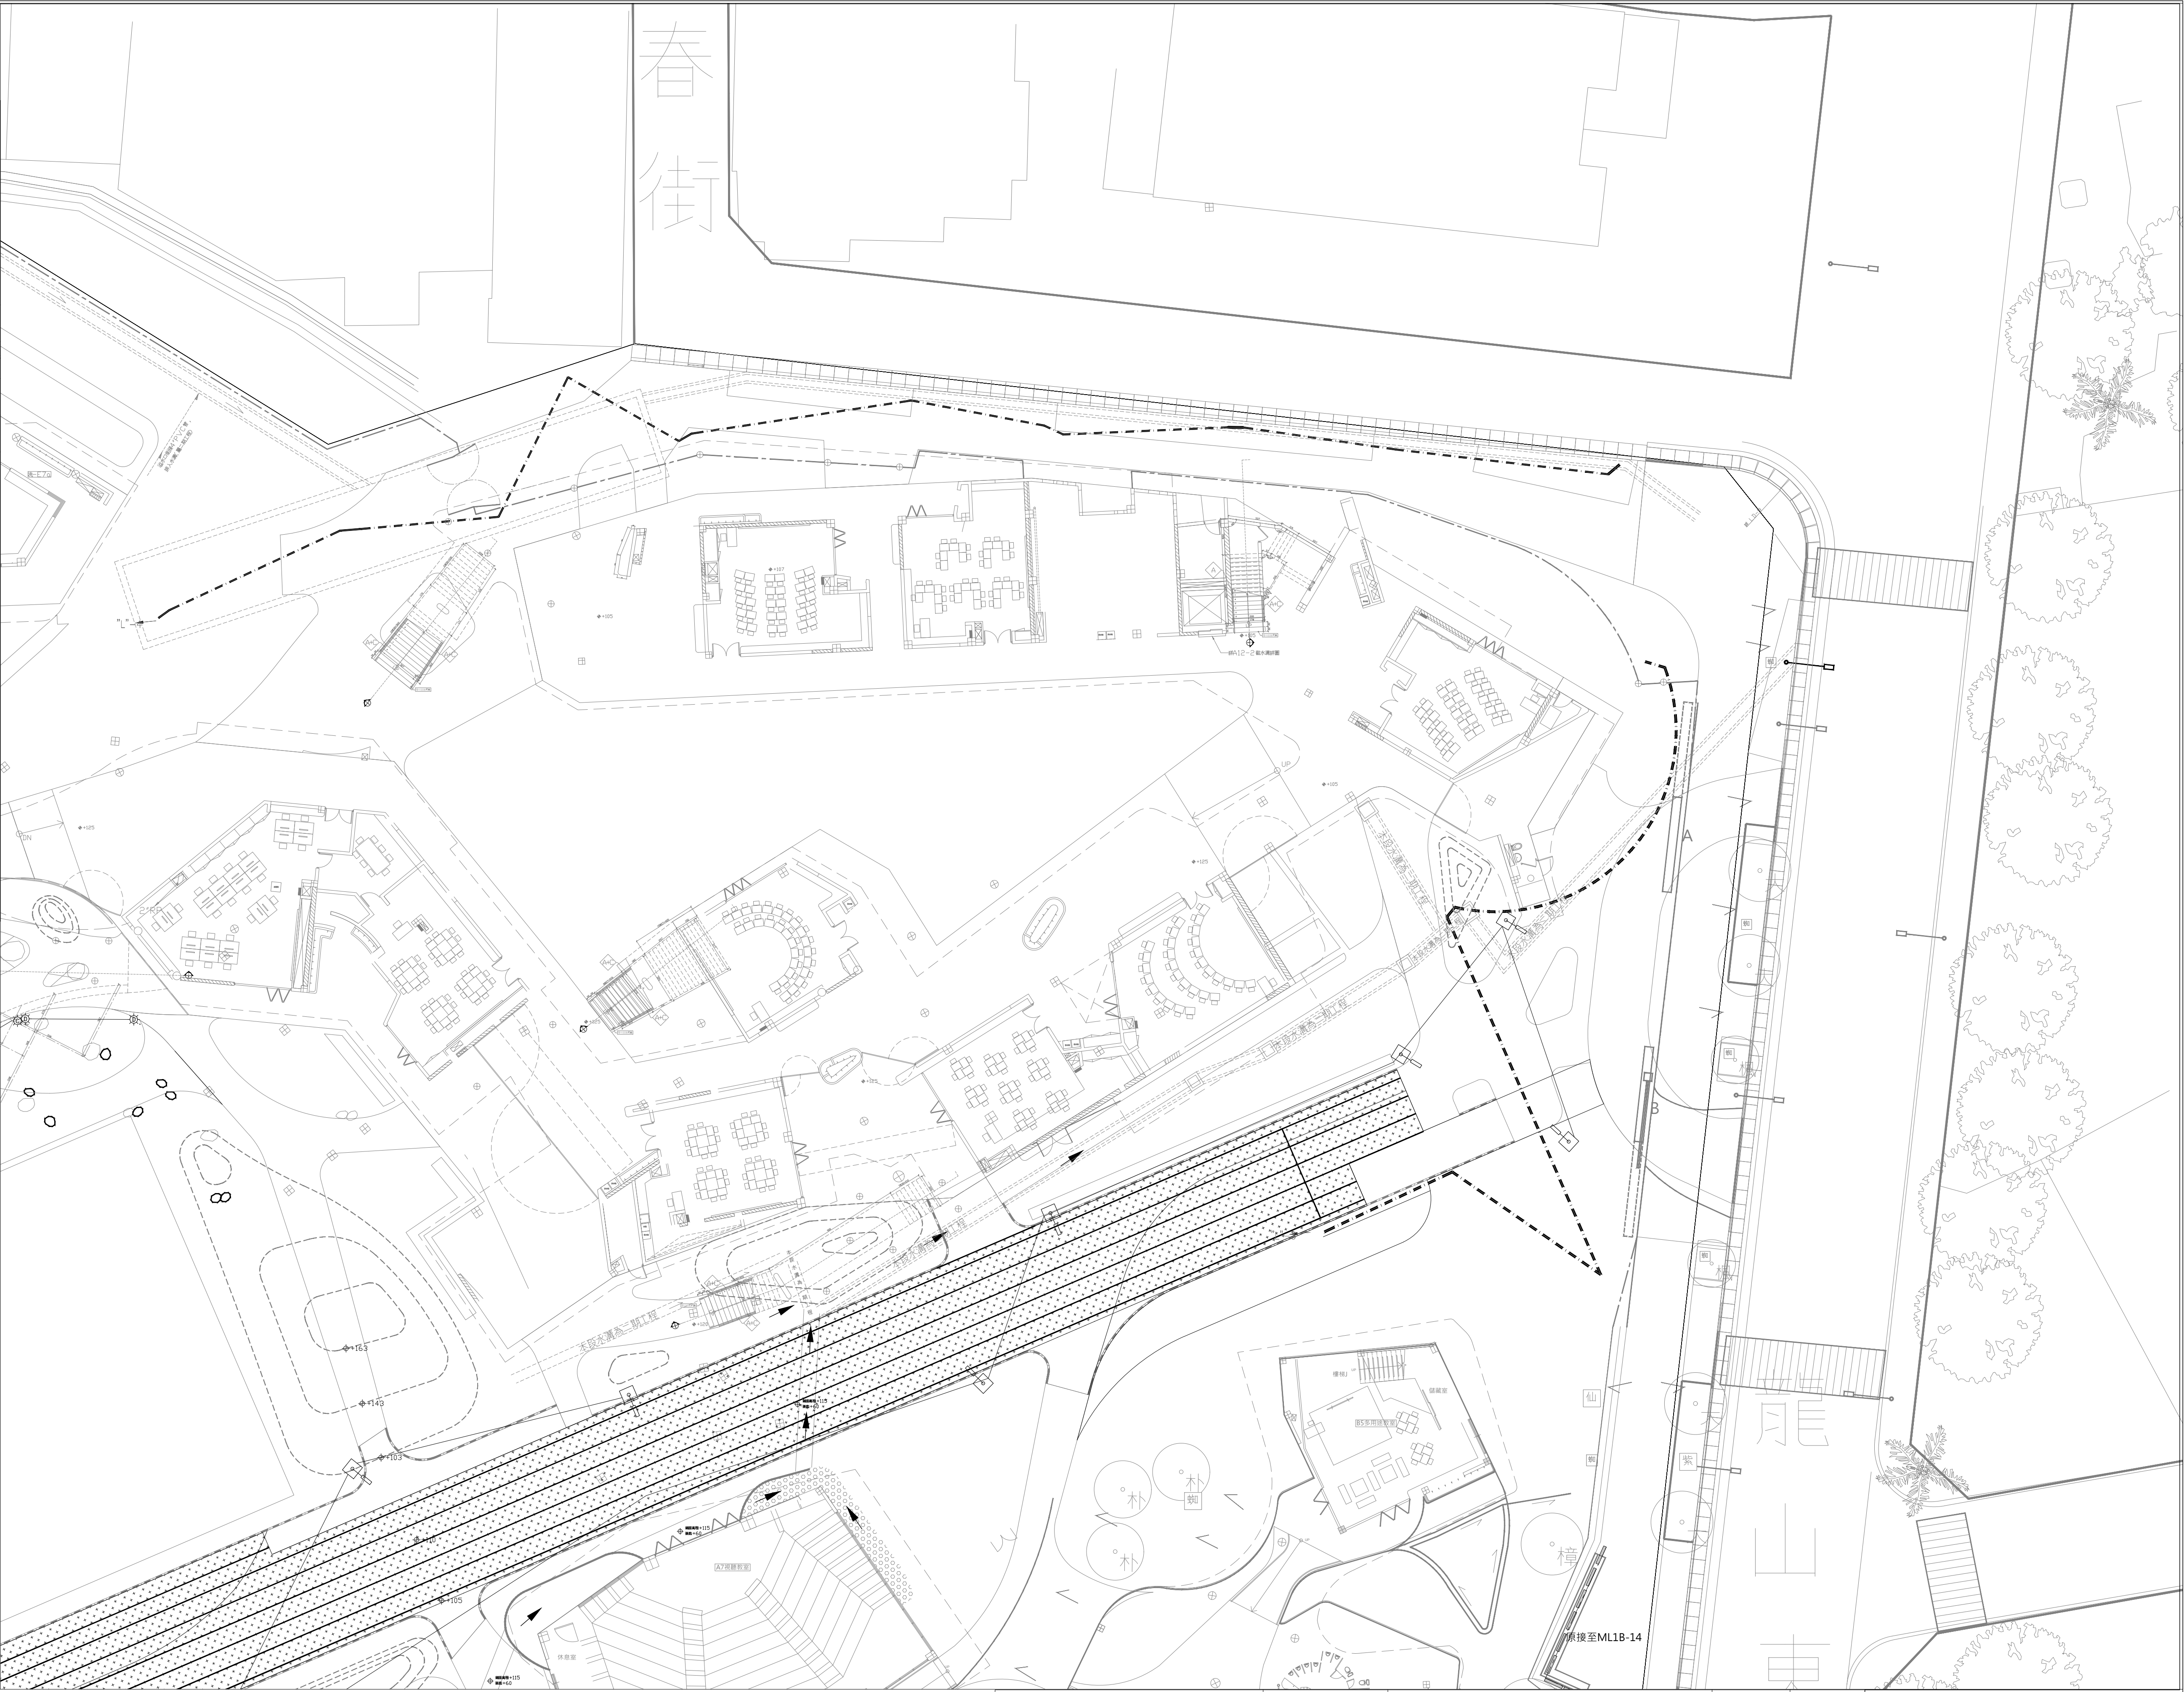

田中央聯合建築師事務所  
宜蘭市建業路428號  
TEL 03-9253725 FAX 03-9253980  
E-mail:fieldoffice@fieldoffice.com.tw

圖檔 10412-1  
比例 A1: 1/200  
A3: 1/400  
日期  
修正

新竹市關埔地區新設國小建校工程 (三期-體育館及景觀工程)  
景觀電源平面圖-2

圖號 表號  
L4-2 222  
337