



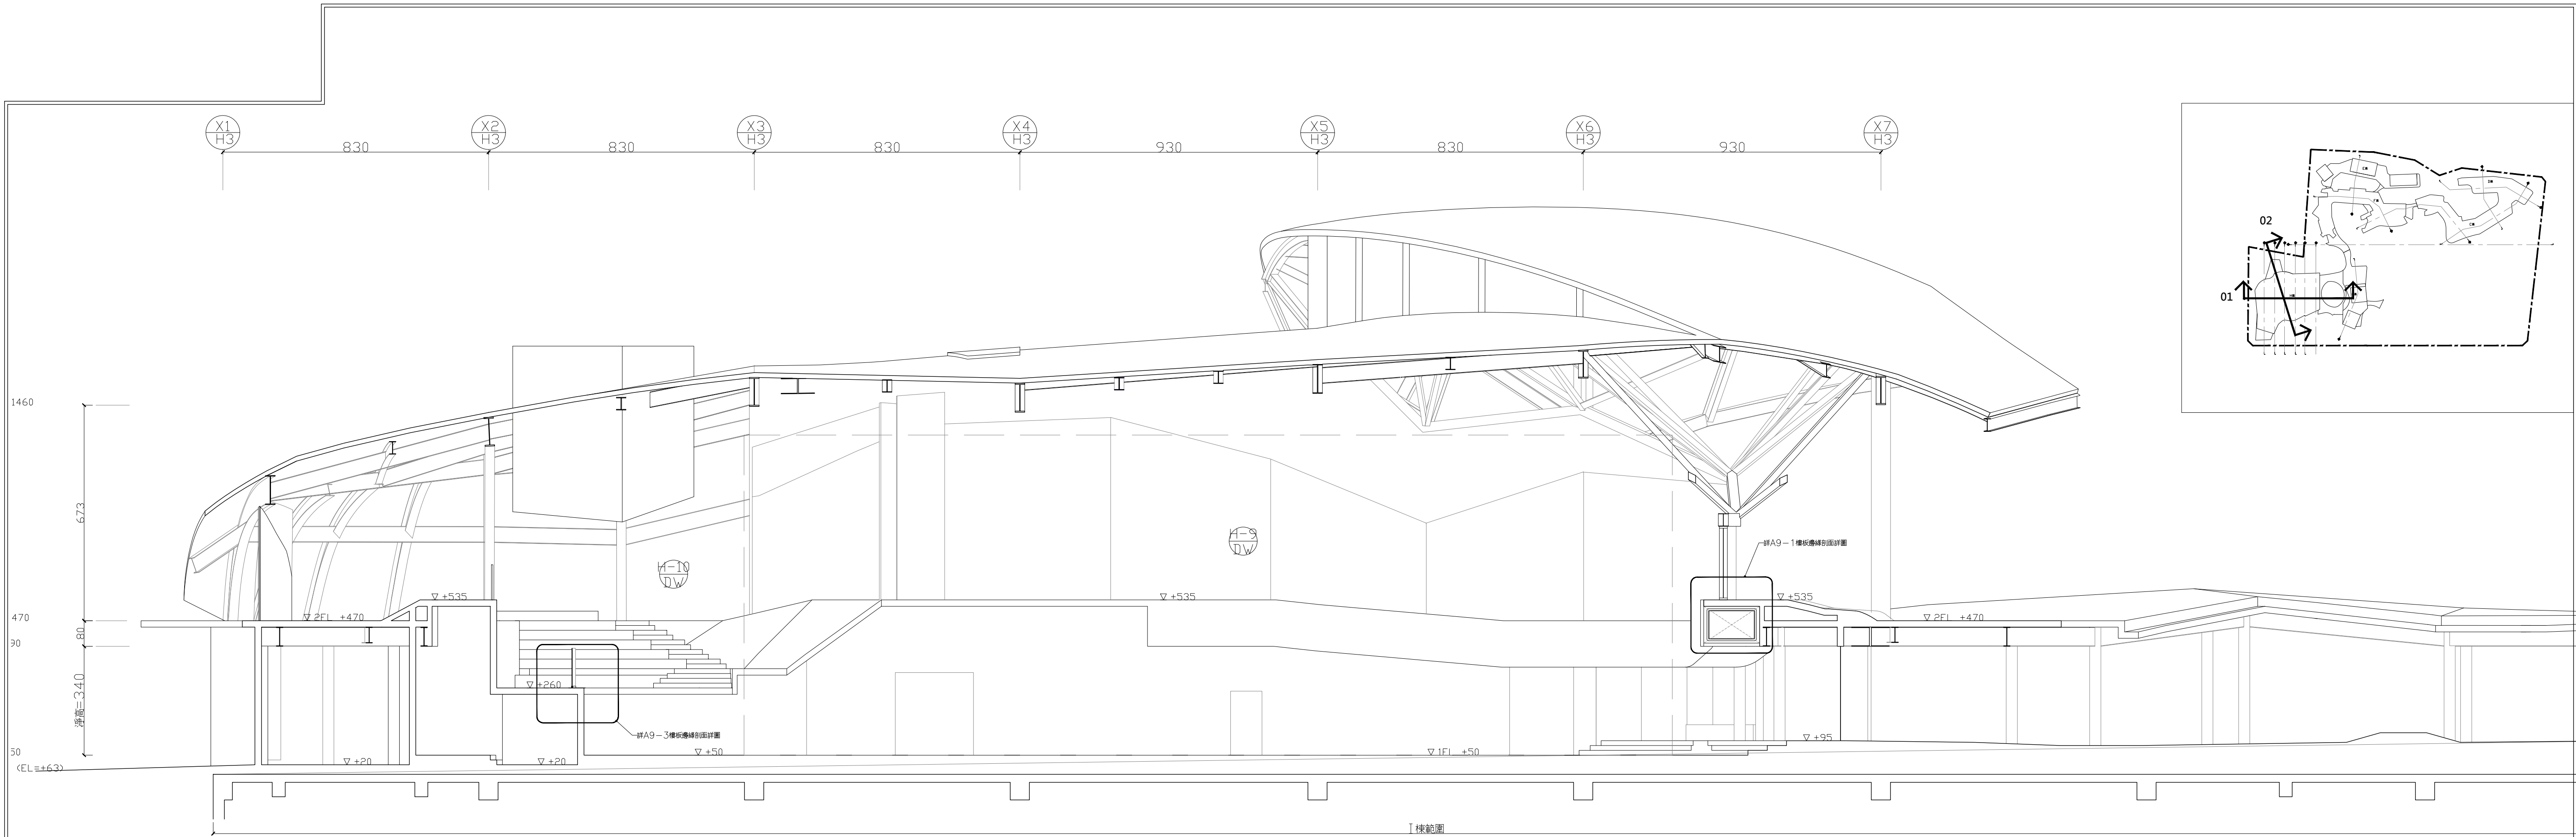

01 H棟長向剖面
S:1/100

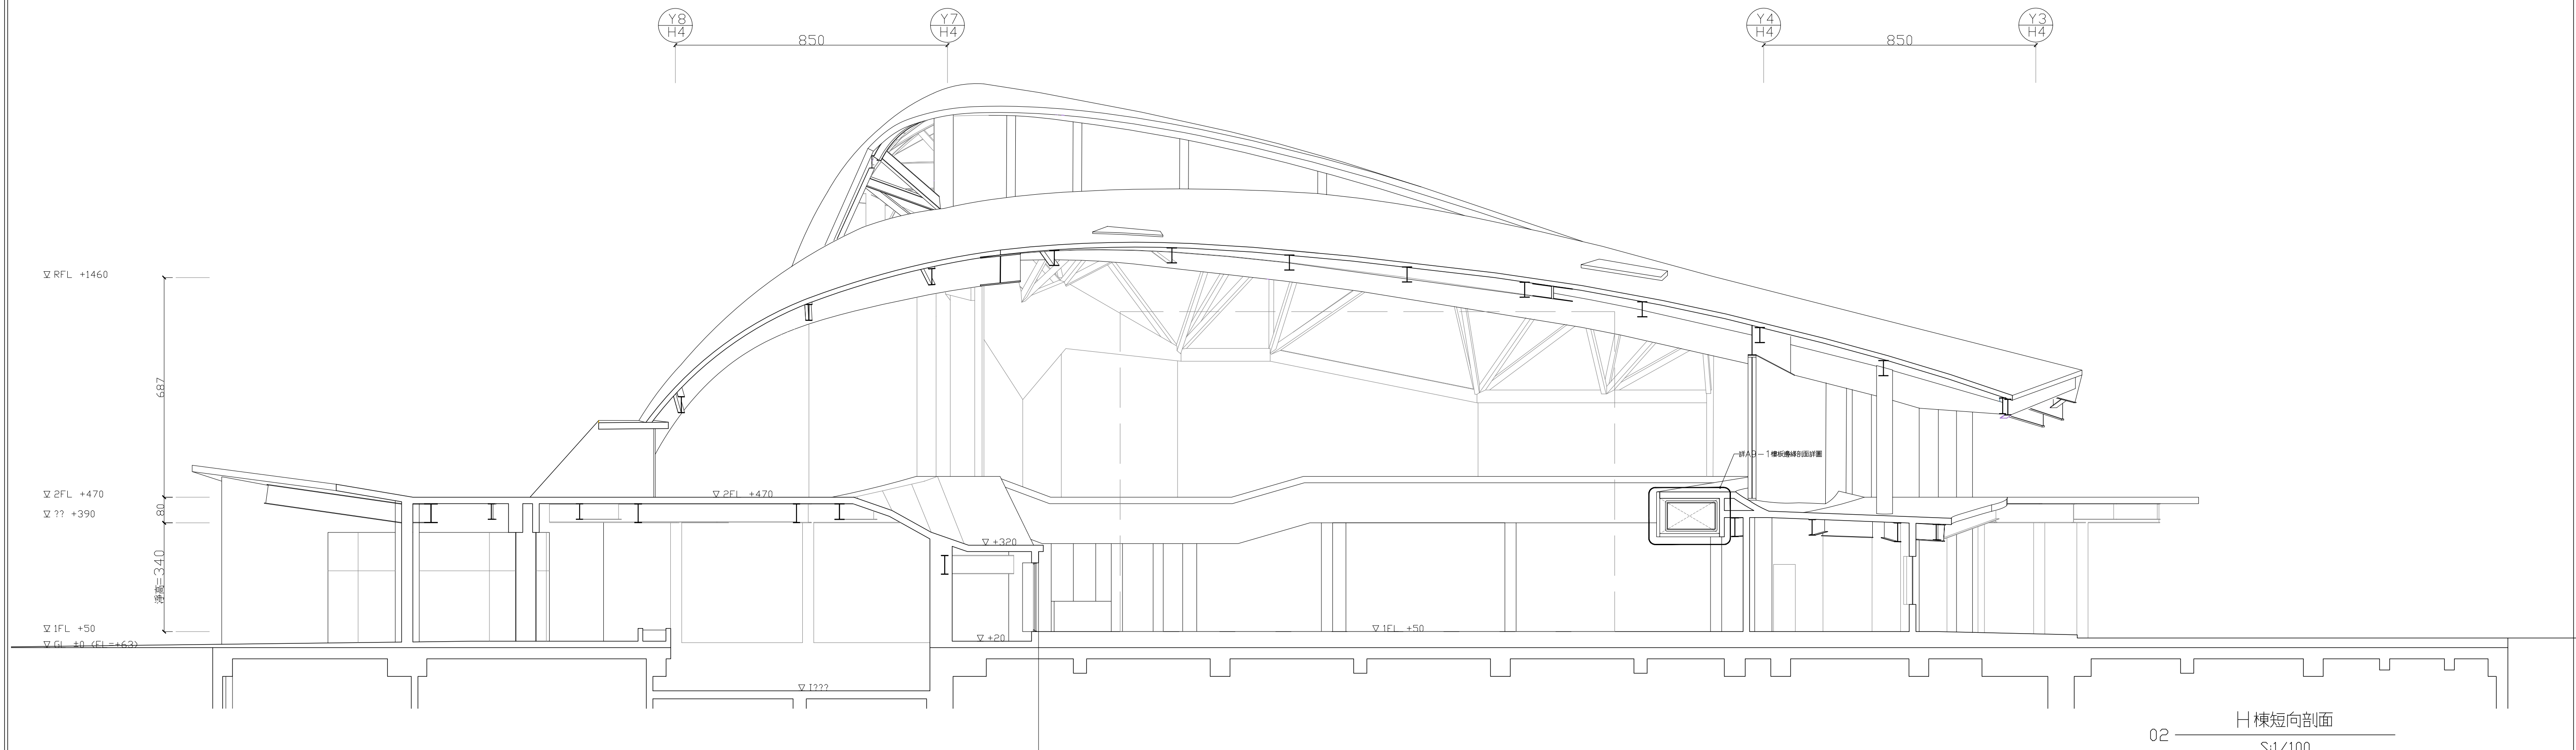

02 H棟短向剖面
S:1/100

田中央聯合建築師事務所 宜蘭市建業路428號 TEL 03-9253725 FAX 03-9253980 E-mail:fieldoffice@fieldoffice.com.tw	圖檔 10412-1	新竹市關埔地區新設國小建校工程 (三期-體育館及景觀工程)	圖號	張號
	比例 A1: 1/100 A3: 1/200		A4-1	27 / 337
	日期			
	修正			
剖面圖-1				