




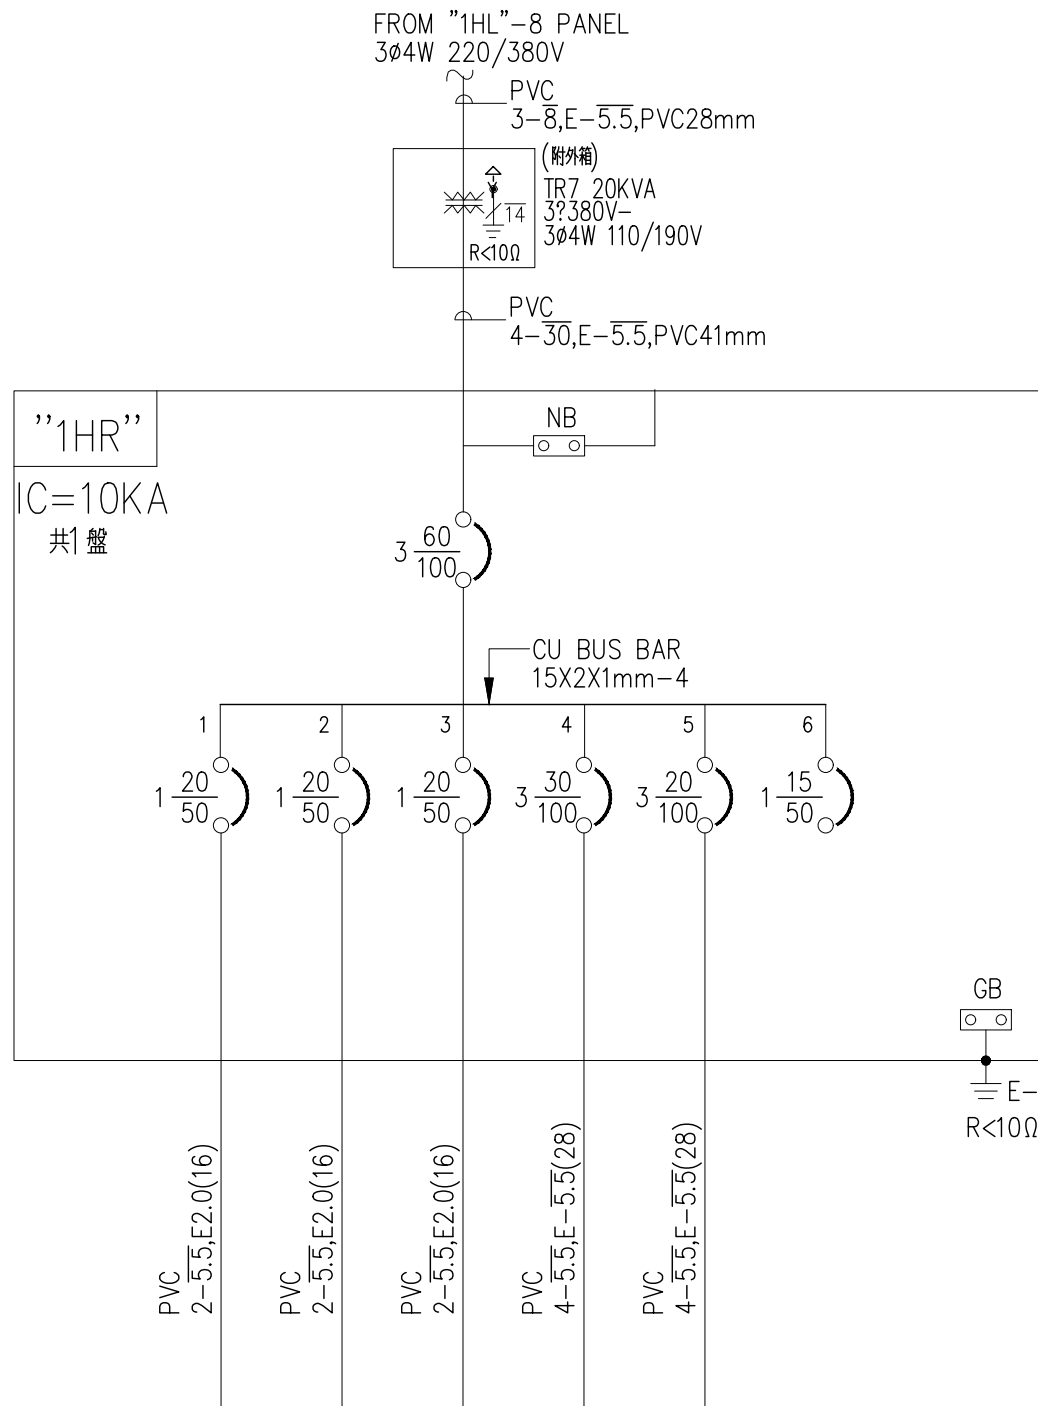


名稱	弱電箱 專用插座 1.5KVA	弱電箱 專用插座 1.5KVA	弱電箱 專用插座 1.5KVA	"1H1R" PANEL	"1H2R" PANEL	備用	合計
電流 A	A	13.6		18.0	16.3		47.9
	B		13.6	19.6	13.0		46.2
	C			14.4	11.5	-	39.5
容量 (KVA)	1,500	1,500	1,500	5,720	4,500	-	14,720
燈插 (KVA)	1,500	1,500	1,500	5,720	4,500		14,720
動力 HP(KVA)							
電熱 KW							

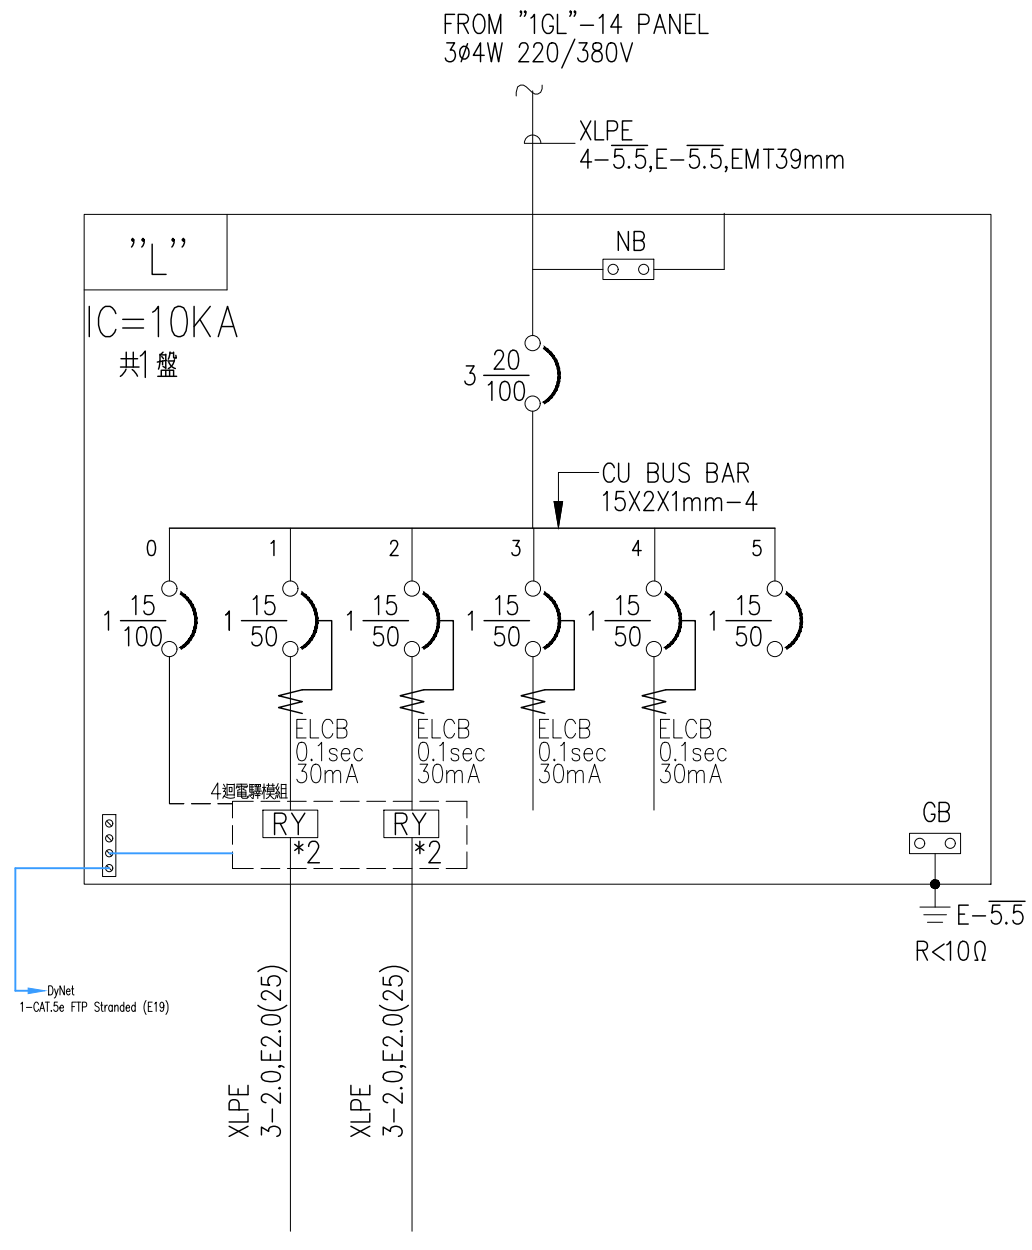

名稱	總電流 50W*3 總電流 7.5W*4	總電流 7.5W*1	備用	備用	備用	合計
電流 A	A	2.6				2.6
	B		2.3			2.3
	C			-	-	-
容量 (KVA)	0.570	0.510	-	-	-	1.080
燈插 (KVA)	0.570	0.510				1.080
動力 HP(KVA)						
電熱 KW						

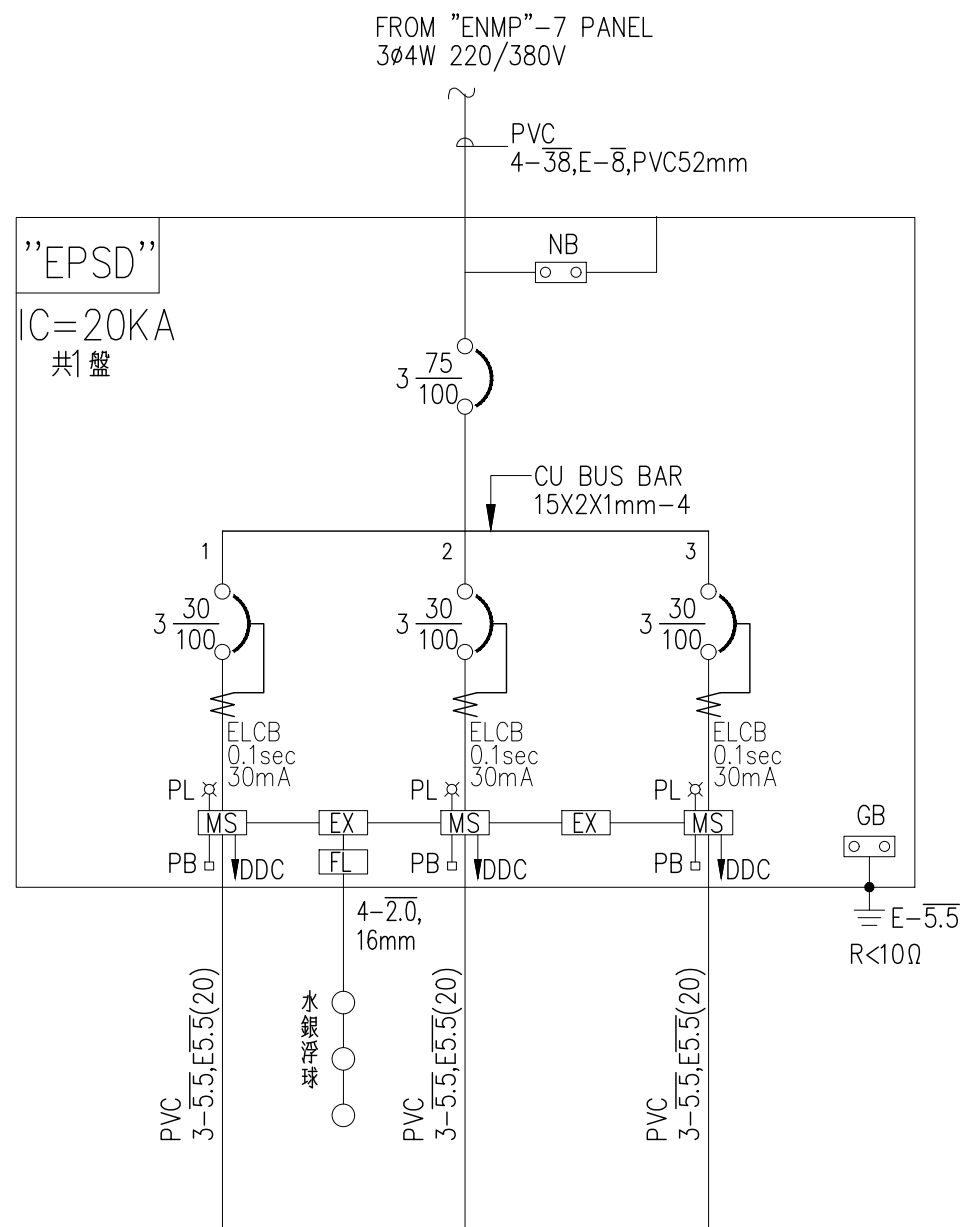

名稱	潛洪 泵浦 10HP	合計
電流 A	A	15.2
	B	15.2
	C	15.2
容量 (KVA)	10,000	30,000
燈插 (KVA)		
動力 HP(KVA)	10,000	
電熱 KW		

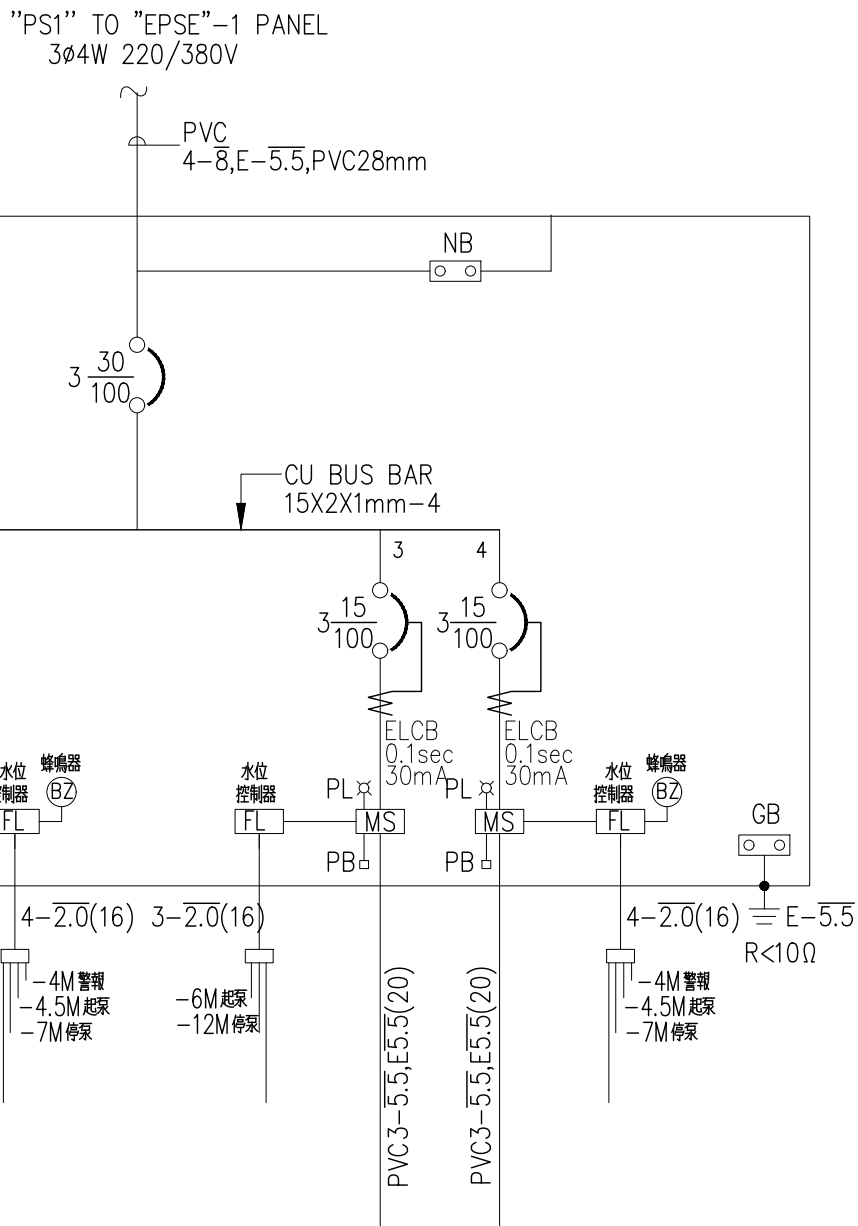


名稱	沉水 馬達 2HP	沉水 馬達 2HP
電流 A	A	4.0
	B	4.0
	C	4.0
容量 (KVA)	2,000	2,000
燈插 (KVA)		
動力 HP(KVA)	2,000	2,000
電熱 KW		

1 號井


沉水 馬達 2HP	沉水 馬達 2HP	合計
4.0	4.0	16.0
4.0	4.0	16.0
4.0	4.0	16.0
2,000	2,000	8,000
2,000	2,000	8,000
		8,000

2 號井

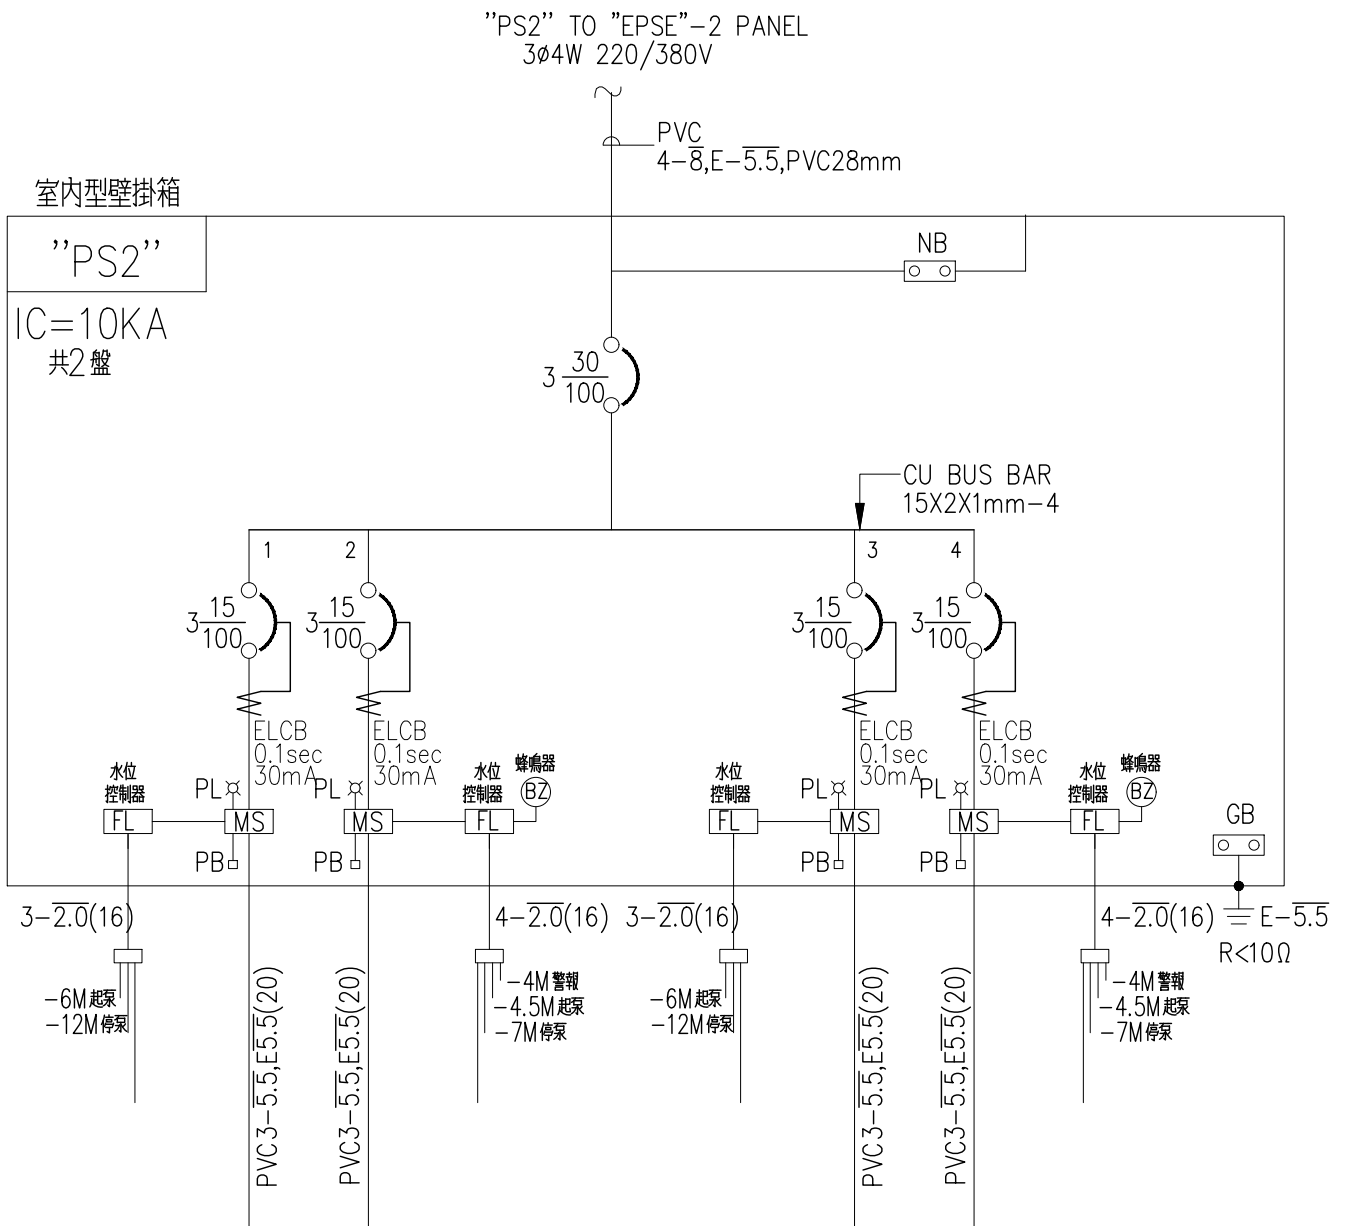


名稱	沉水 馬達 2HP	沉水 馬達 2HP
電流 A	A	4.0
	B	4.0
	C	4.0
容量 (KVA)	2,000	2,000
燈插 (KVA)		
動力 HP(KVA)	2,000	2,000
電熱 KW		

3 號井

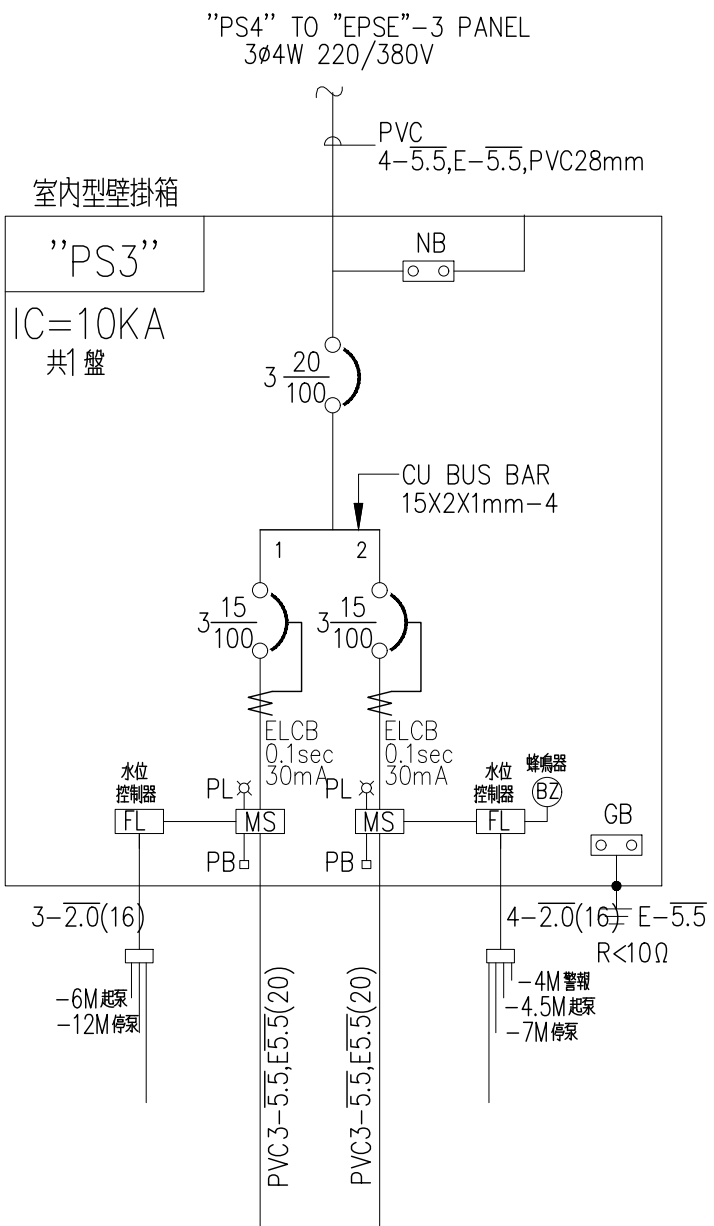


名稱	沉水 馬達 2HP	沉水 馬達 2HP	合計
電流 A	A	4.0	8.0
	B	4.0	8.0
	C	4.0	8.0
容量 (KVA)	2,000	2,000	4,000
燈插 (KVA)			
動力 HP(KVA)	2,000	2,000	4,000
電熱 KW			

5 號井

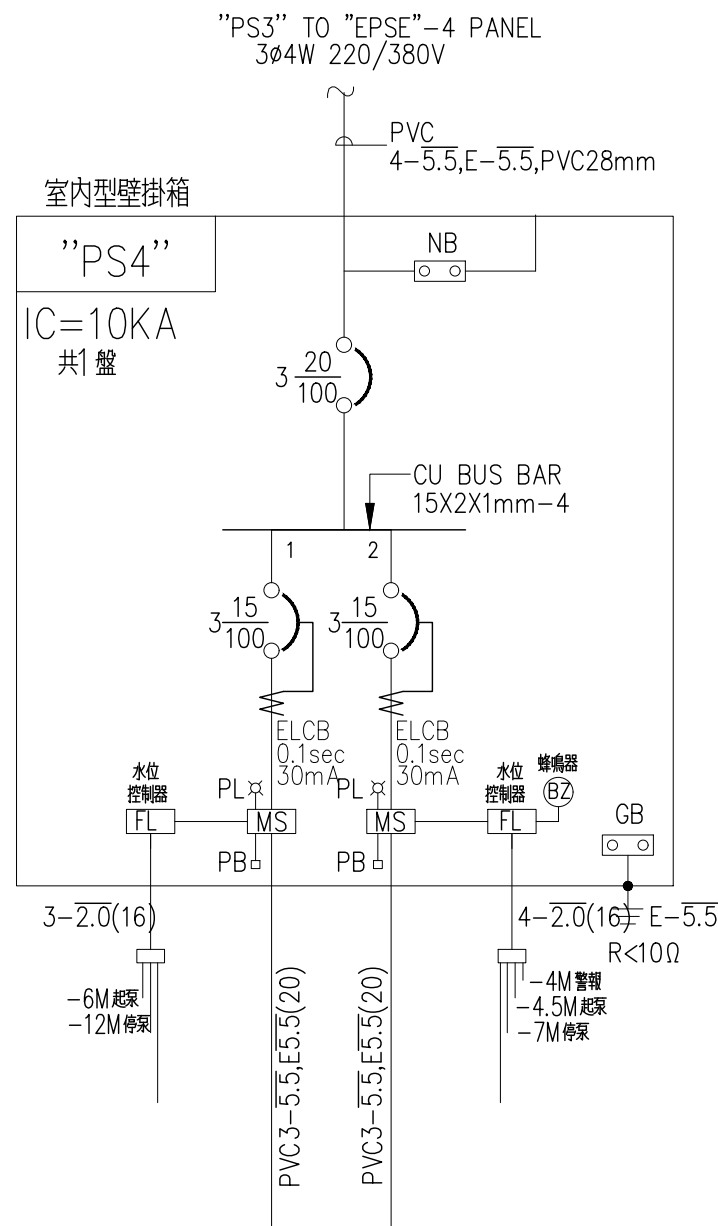

名稱	沉水 馬達 2HP	沉水 馬達 2HP	合計
電流 A	A	4.0	8.0
	B	4.0	8.0
	C	4.0	8.0
容量 (KVA)	2,000	2,000	4,000
燈插 (KVA)			
動力 HP(KVA)	2,000	2,000	4,000
電熱 KW			

6 號井

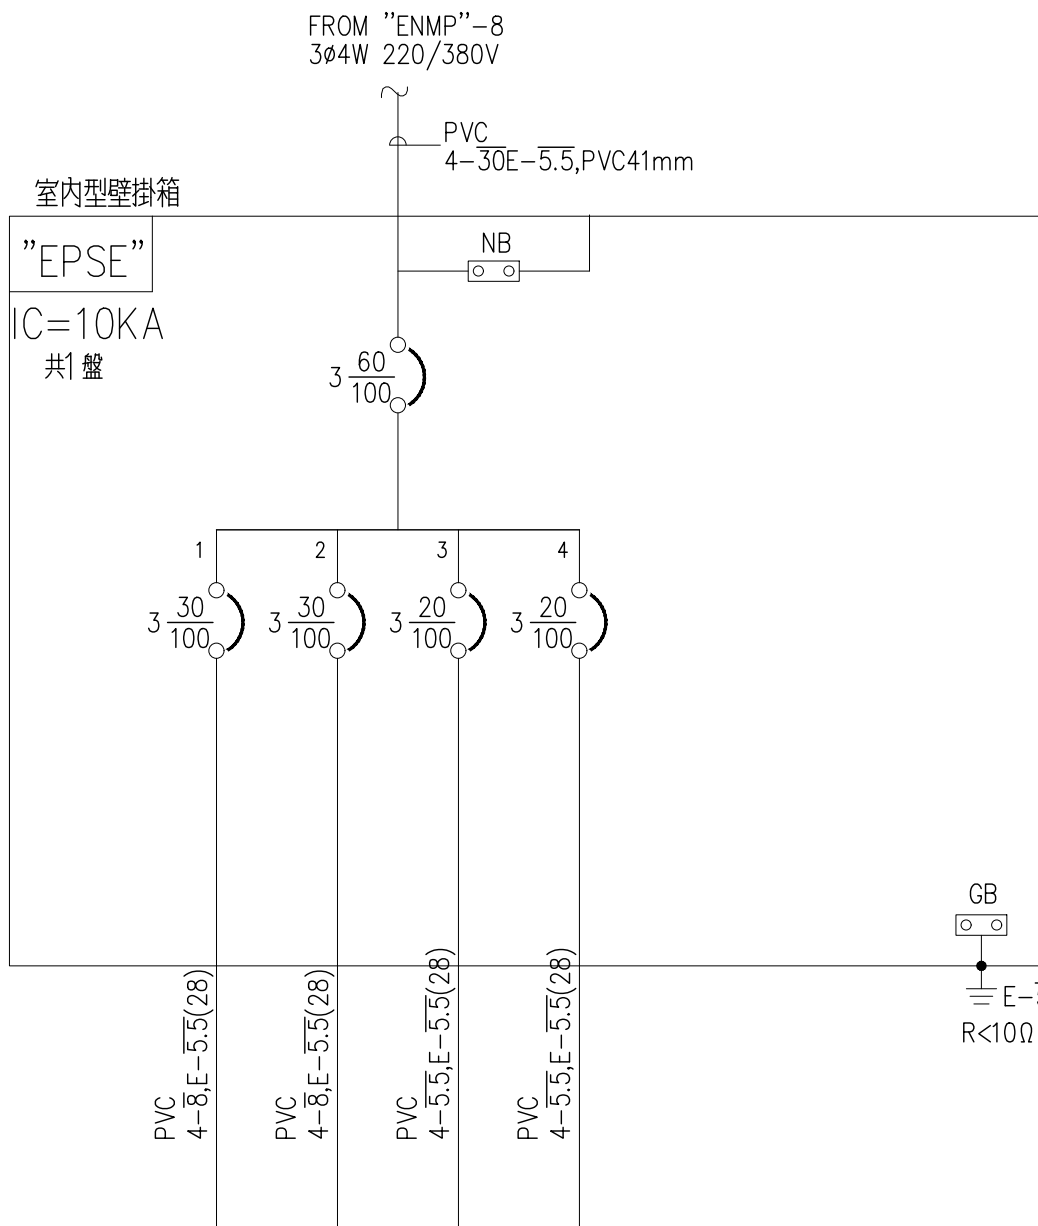

名稱	"PS1" PANEL	"PS2" PANEL	"PS3" PANEL	"PS4" PANEL	合計
電流 A	A	16.0	16.0	8.0	48
	B	16.0	16.0	8.0	48
	C	16.0	16.0	8.0	48
容量 (KVA)	8,000	8,000	4,000	4,000	24,000
燈插 (KVA)					
動力 HP(KVA)	8,000	8,000	4,000	4,000	24,000
電熱 KW					

各棟分電盤負載表