


1F 燈具及設備符號說明:

圖 例	名 稱	型 式	燈 源	瓦 數	數 量	負 載
	吸頂條燈		LED	40W	16	560W
	走廊吸頂燈		LED	15W	16	240W
	吸頂燈		LED	15W	79	1365W
	柱子燈		LED	8W	24	176W
	機房燈		LED	20W	20	360W
總負載						2701W
	LED 彩色帕		LED PAR	180W	12	2160W
	LED 暖白帕		LED PAR	162W	12	1944W
	LED 劇場燈		LED	200W	8	1600W

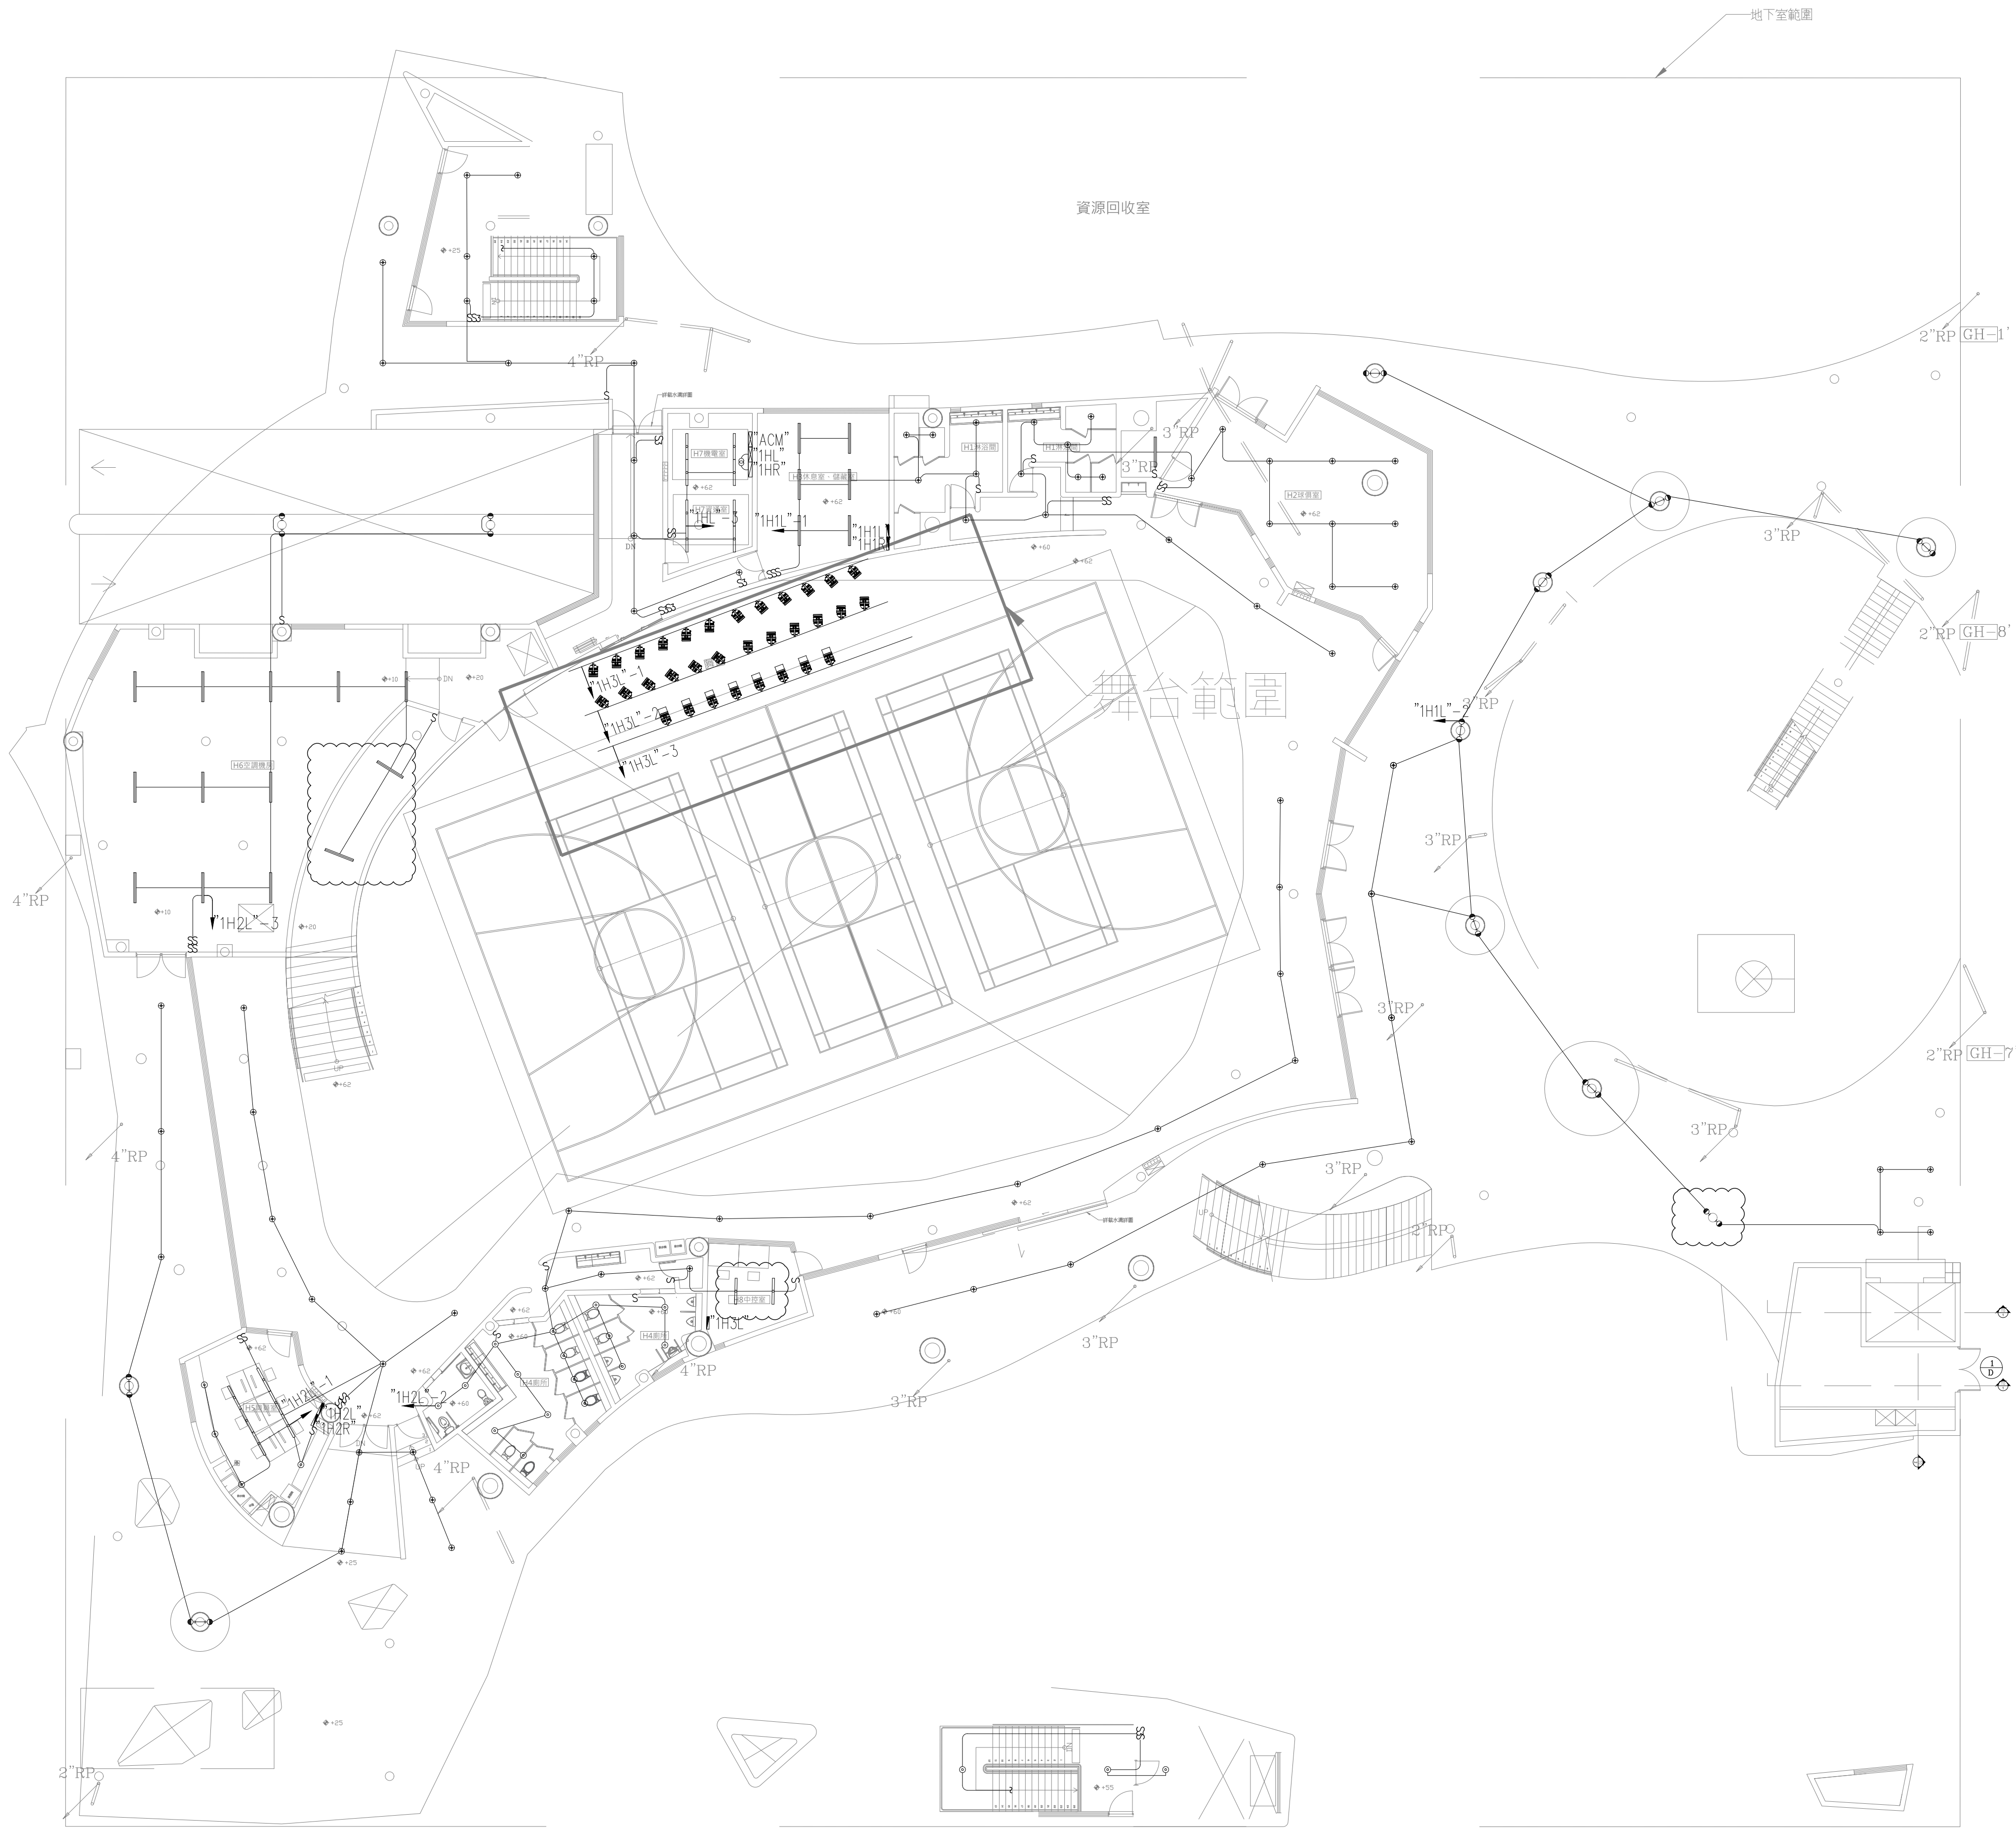

宇聯工程有限公司
電機技師：陳博修
地址：台北市光復南路346號24樓2樓
電話：(02)27315765
傳真：(02)27752680
email: hungloc@ms37.hinet.net

田中央聯合建築師事務所
宜蘭市建業路428號
TEL 03-9253725 FAX 03-9253980
E-mail: fieldoffice@fieldoffice.com.tw

圖檔 10412-1
比例 A1:
A3:
日期
修正

新竹市關埔地區新設國小建校工程 (三期-體育館及景觀工程)
燈具平面圖-1F

圖號 E-13
張號 293
337