


一樓平面圖

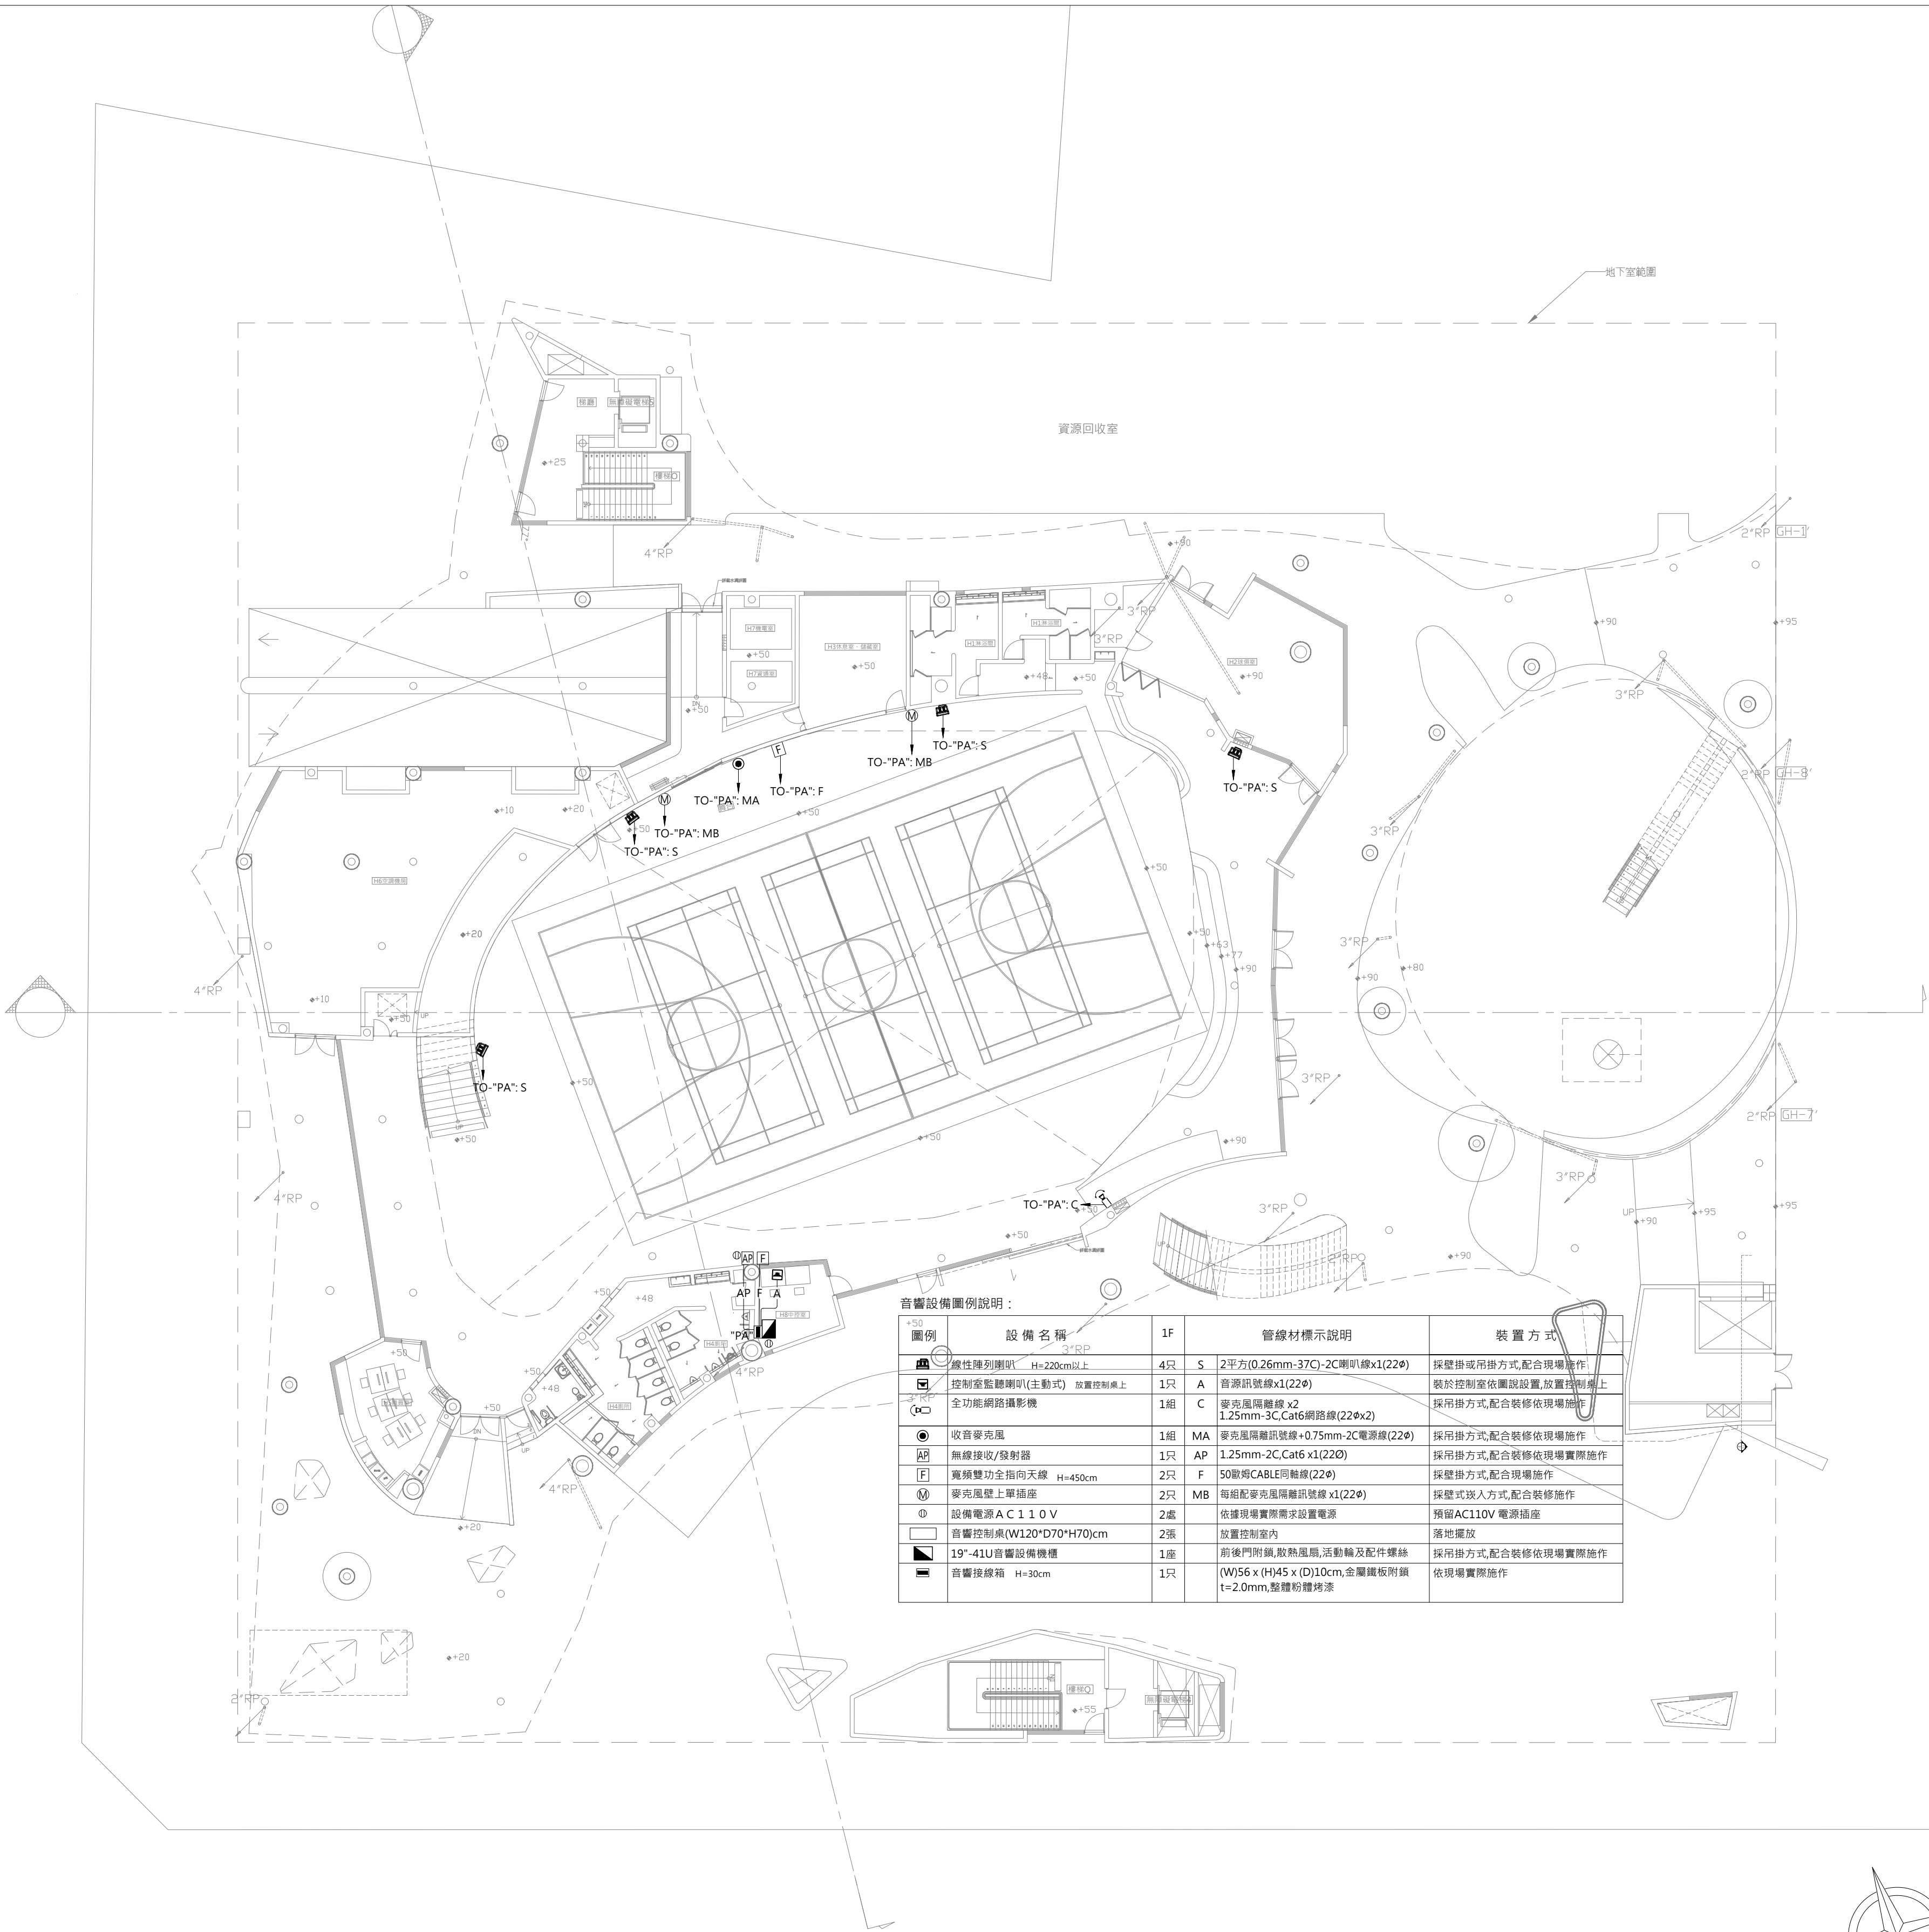

音響設備圖例說明：

圖例	設備名稱	1F	管線材標示說明	裝置方式
	線性陣列喇叭 H=220cm以上	4只	S 2平方(0.26mm-37C)-2C剛U線x1(22Φ)	採懸掛或吊掛方式,配合現場施工
	控制室監聽喇叭(主動式) 放置控制桌上	1只	A 音源訊號線x1(22Φ)	裝於控制室依圖設置,放置控制桌上
	全功能網路攝影機	1組	C 麥克風扁線 x2 1.25mm-3C,Cat6網路線(22Φx2)	採用掛方式,配合裝修依現場施工
	收音麥克風	1組	MA 麥克風扁線訊號線+0.75mm-2C電源線(22Φ)	採用掛方式,配合裝修依現場施工
	無線接收/發射器	1只	AP 1.25mm-2C,Cat6 x1(22Φ)	採用掛方式,配合裝修依現場實際施工
	寬頻雙功率指向天線 H=450cm	2只	F 50歐姆CABLE同軸線(22Φ)	採懸掛方式,配合現場施工
	麥克風壁上單插座	2只	MB 每組配麥克風扁線訊號線 x1(22Φ)	採壁掛式嵌入式,配合裝修施工
	設備電源 A C 1 1 0 V	2處		預留AC110V 電源插座
	音響控制台(W120*D70*H70)cm	2張		放置控制室內
	19"-41U音響設備機櫃	1座		前後門附鎖,散熱風扇,活動輪及配件螺絲
	音響接線箱 H=30cm	1只	(W)56 x (H)45 x (D)10cm,金屬鐵板附鎖 t=2.0mm,整體粉體烤漆	採用掛方式,配合裝修依現場實際施工
				依現場實際施工

