
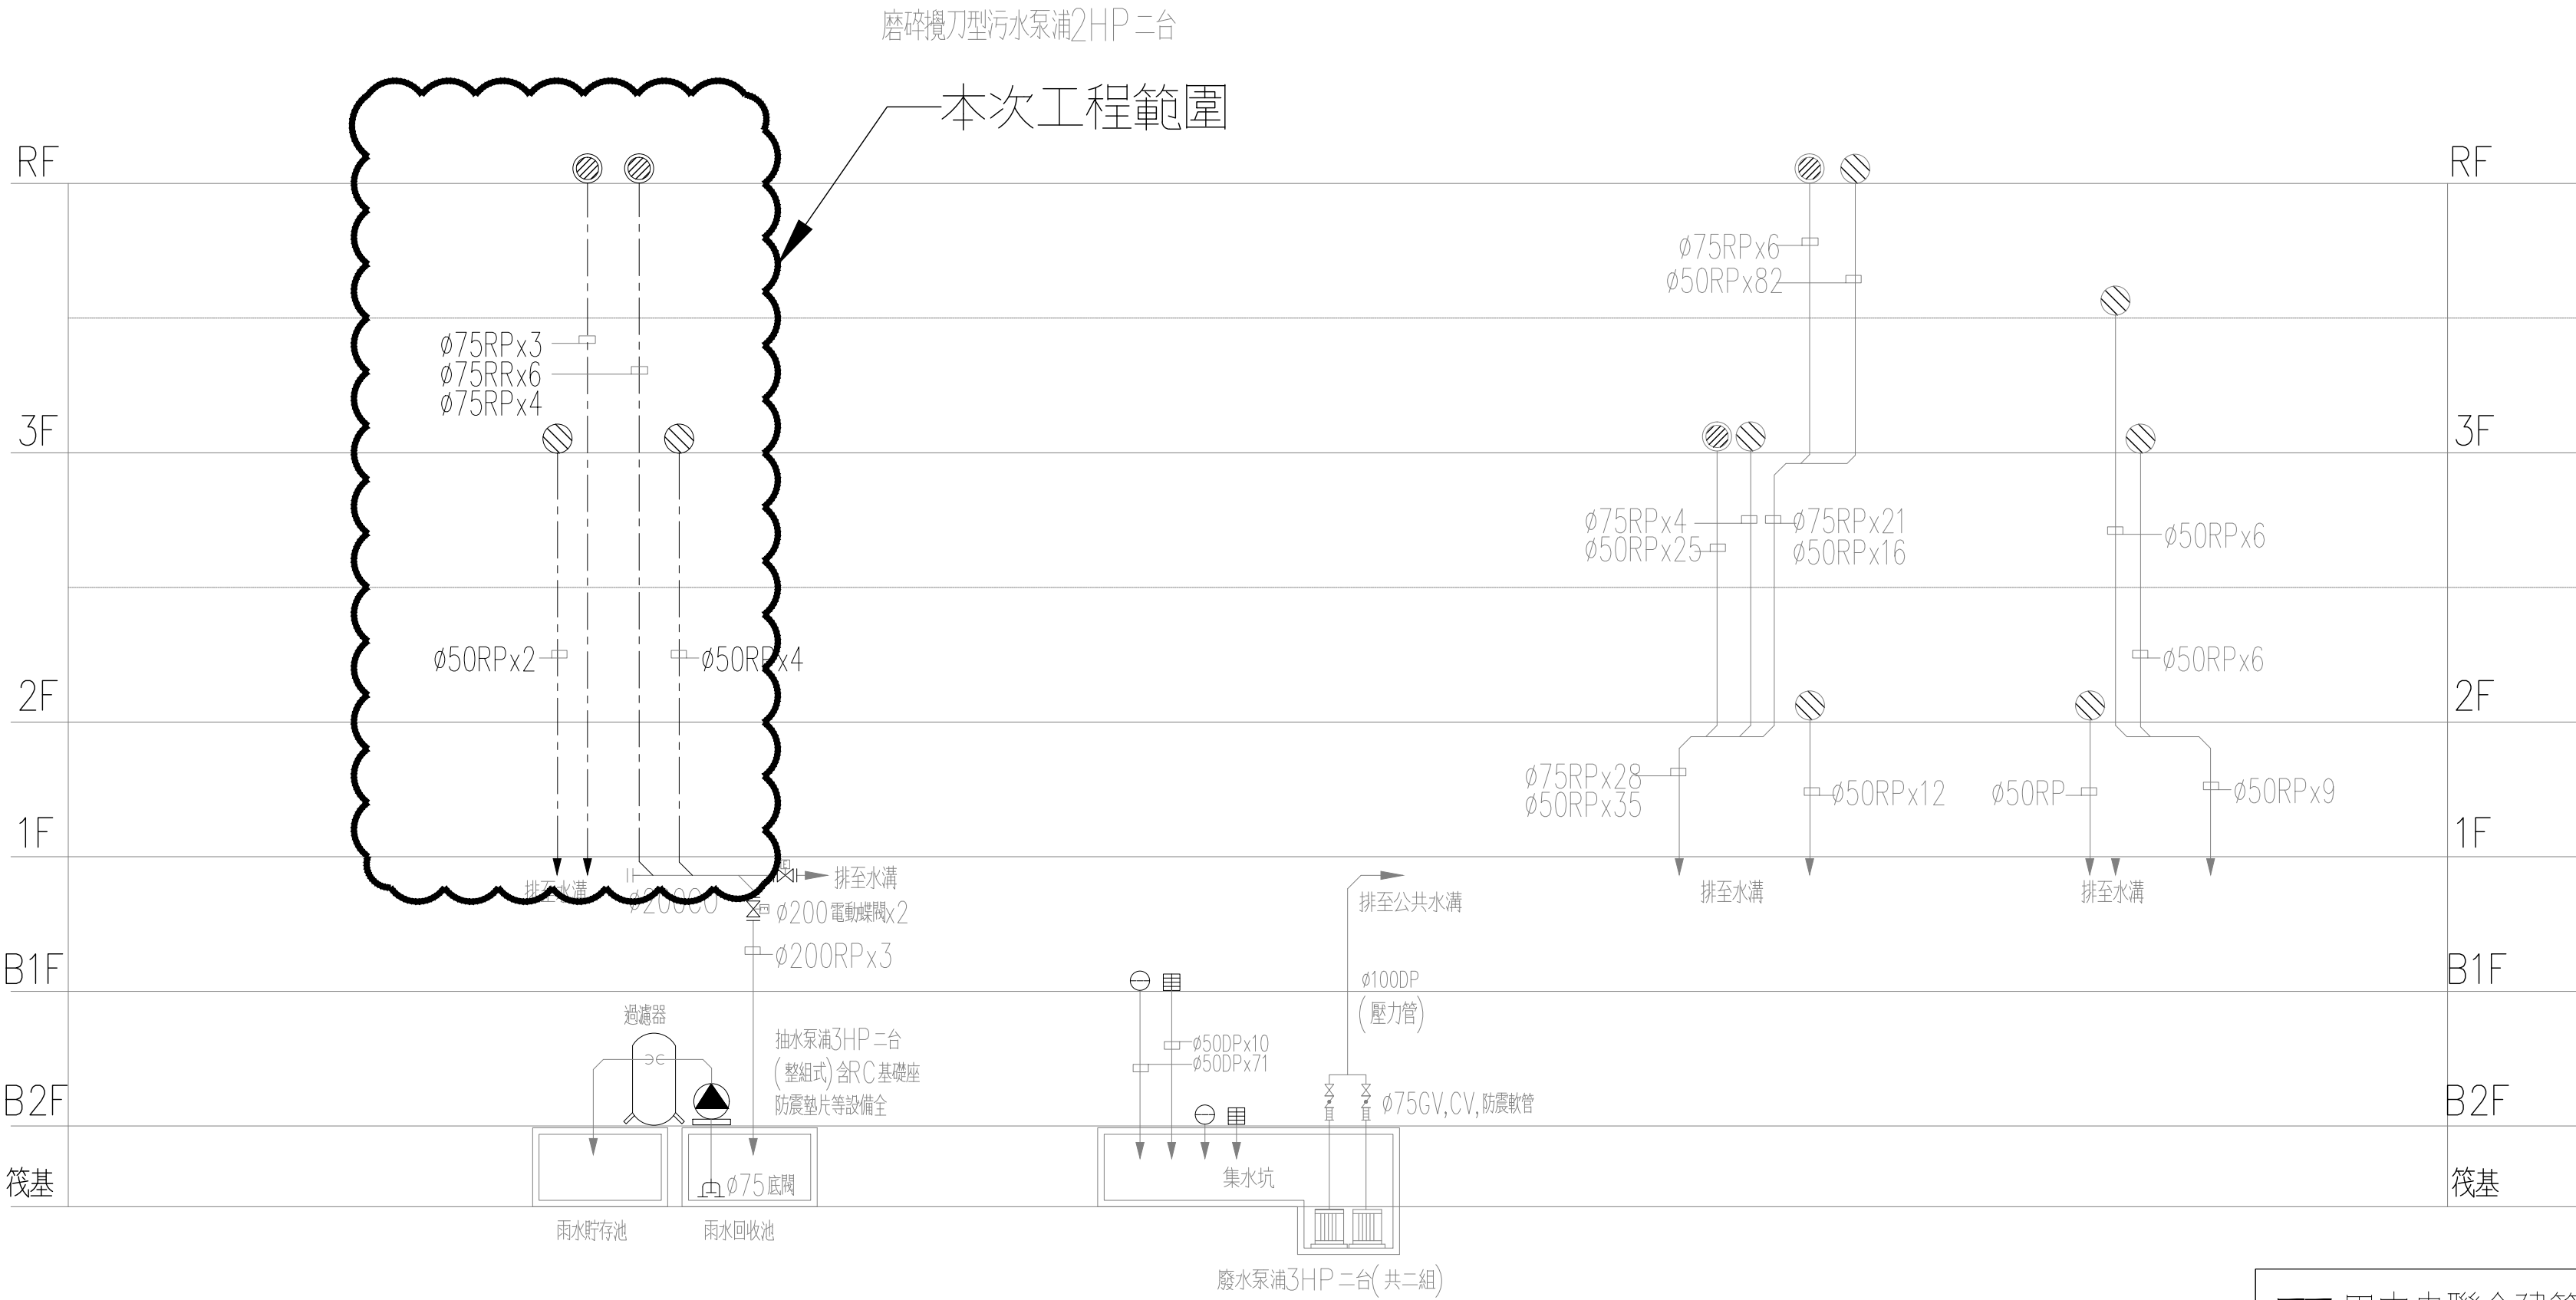


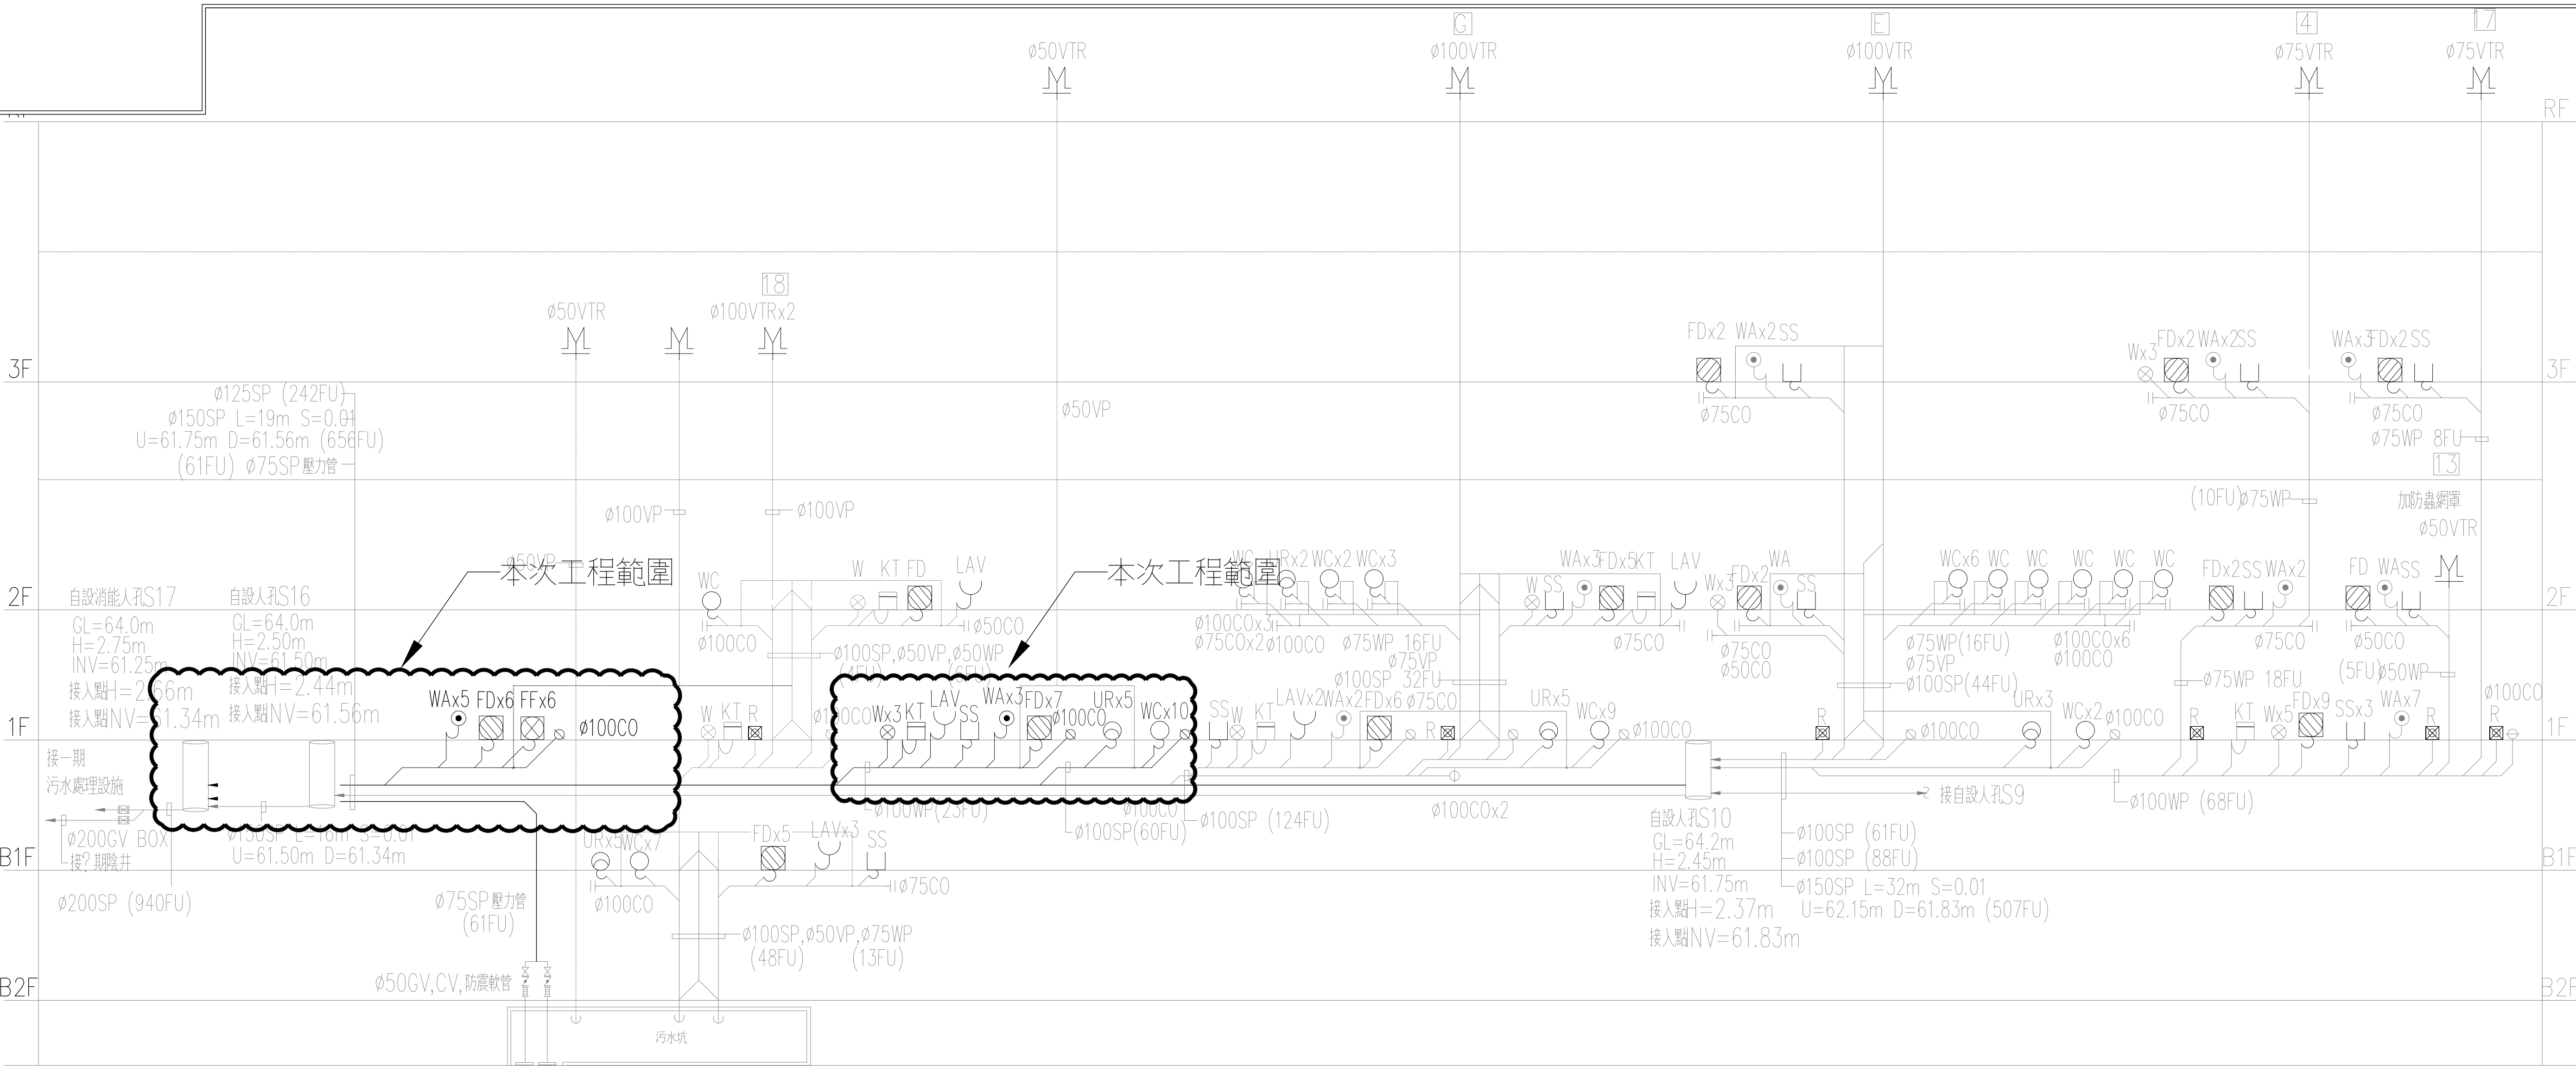

1F 之管路下B1F 施工前，承包商先行會同監造單位現場會勘，提出施工方式(若需打鑿或穿透樓板需經監造單位同意後方得施作)相關之施作工資及另料均含於本工程(承商責任施工)