
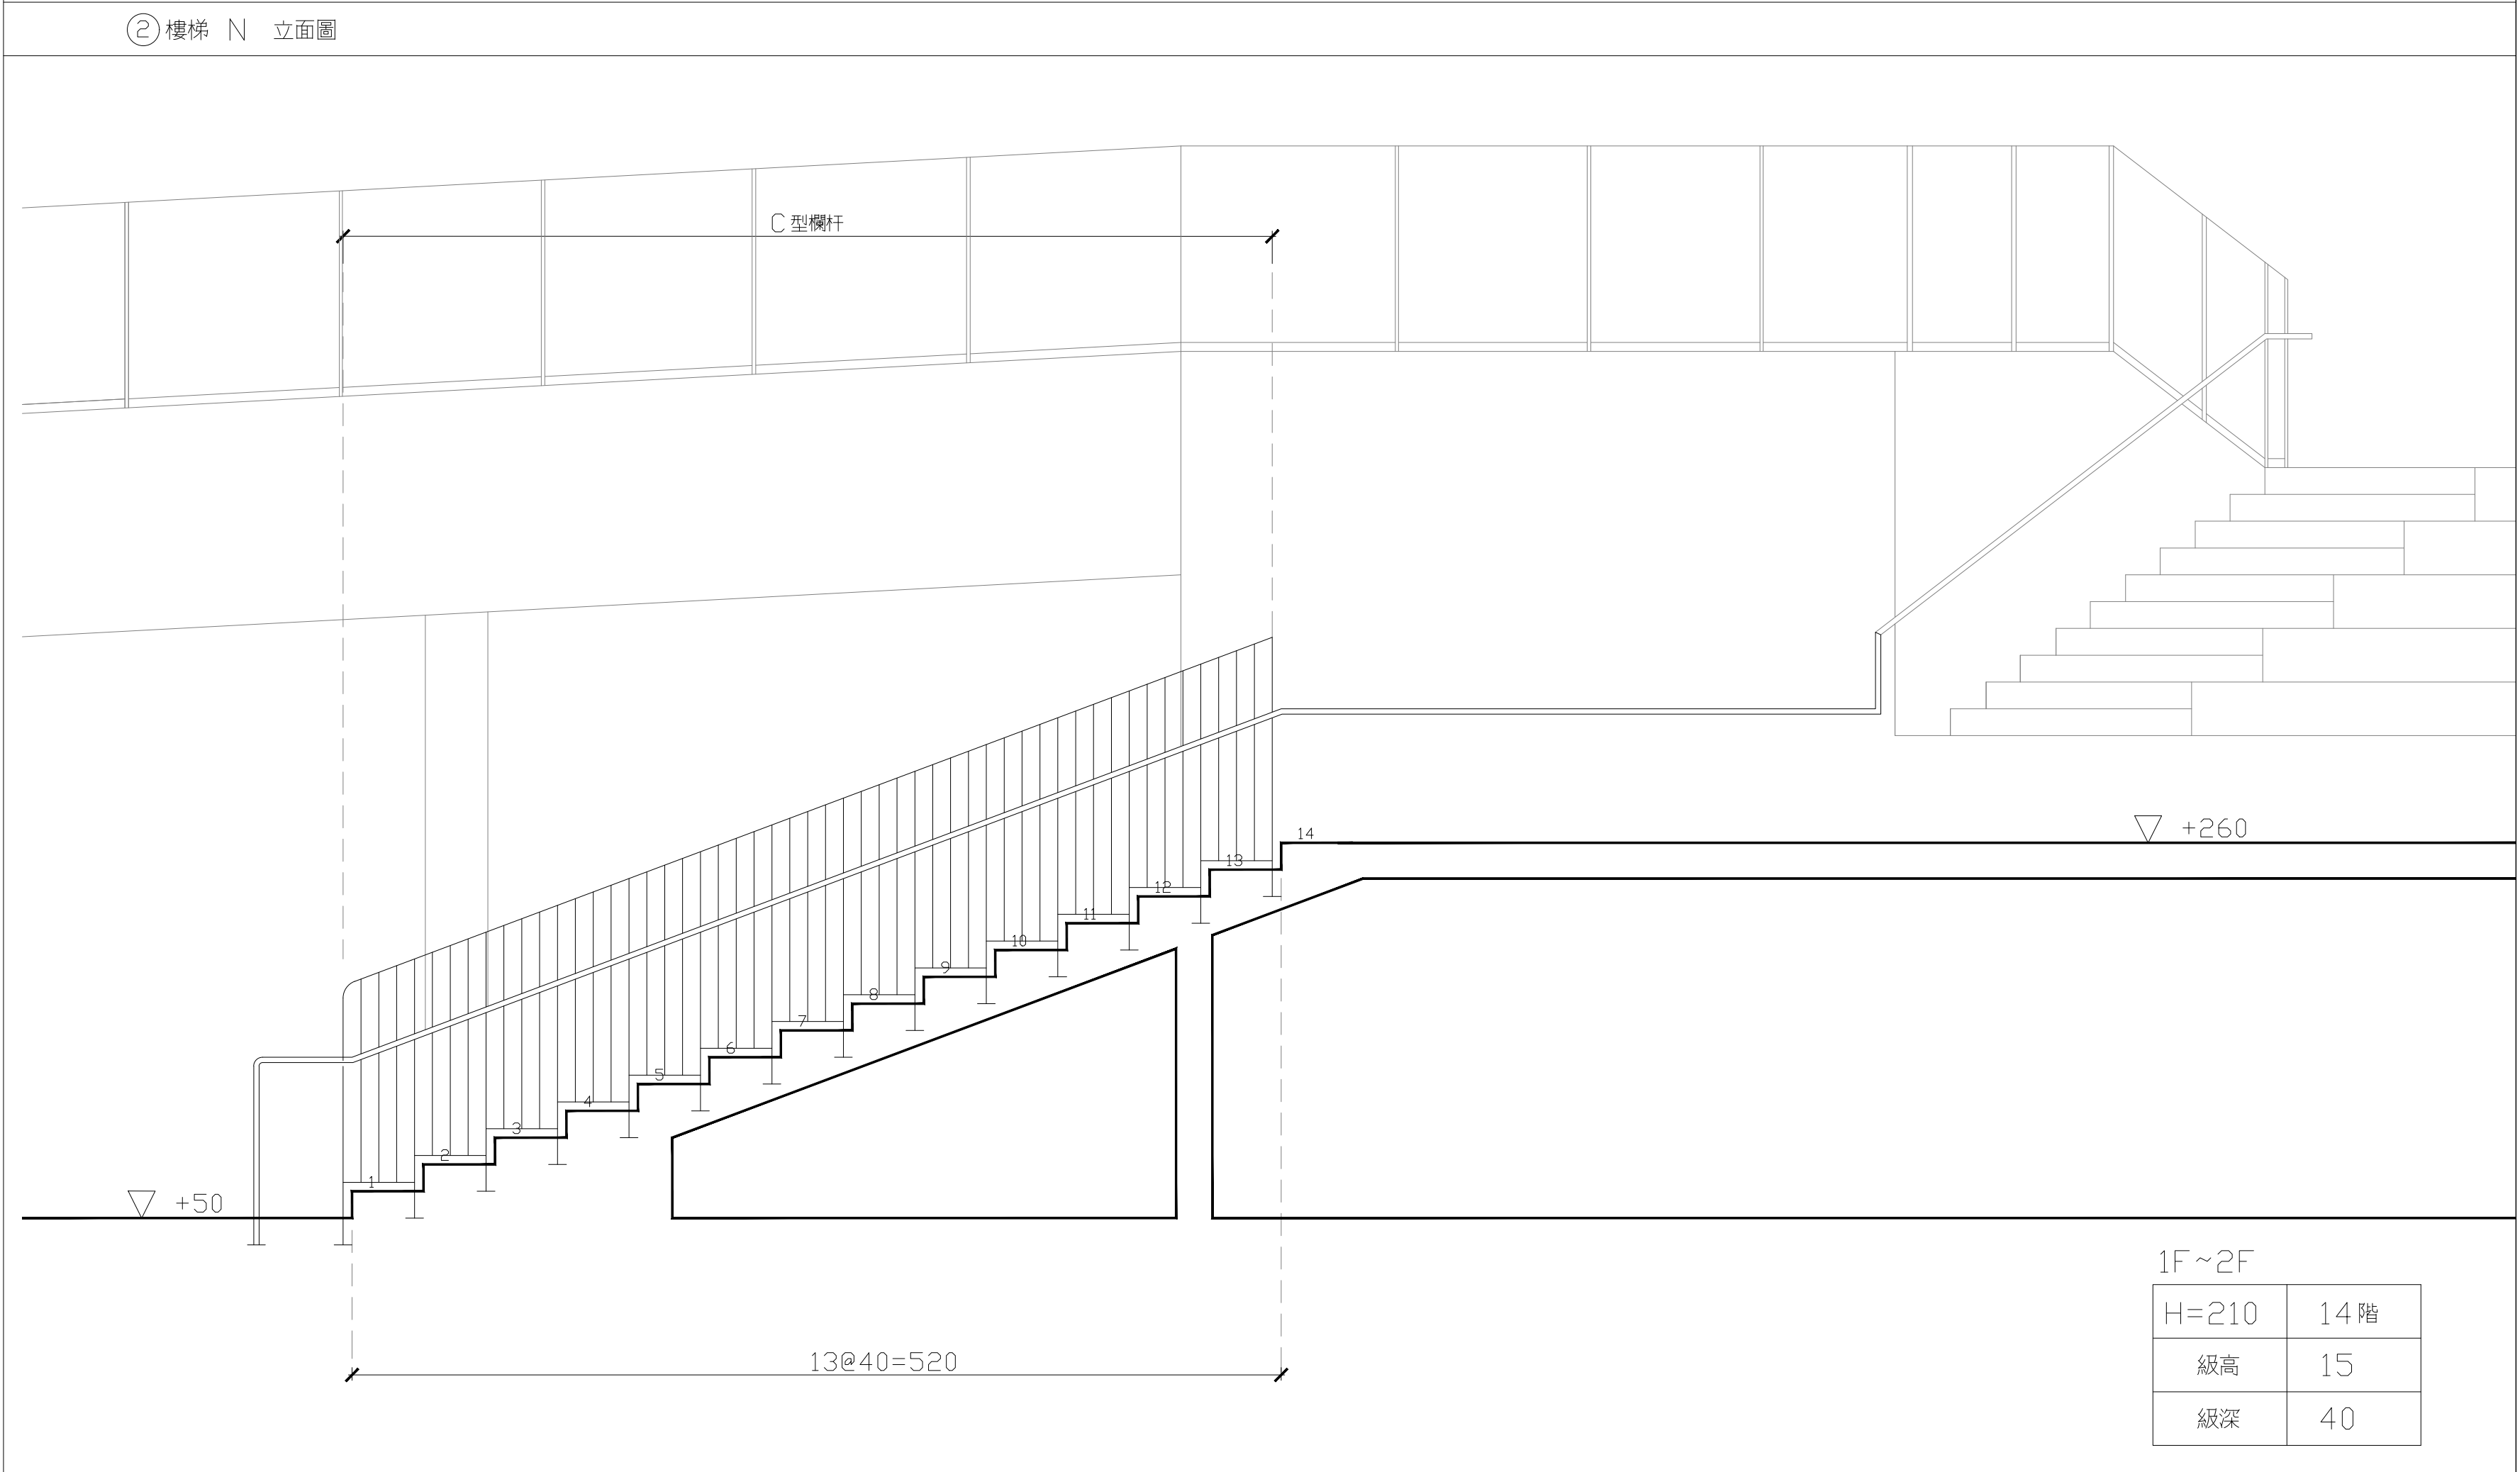
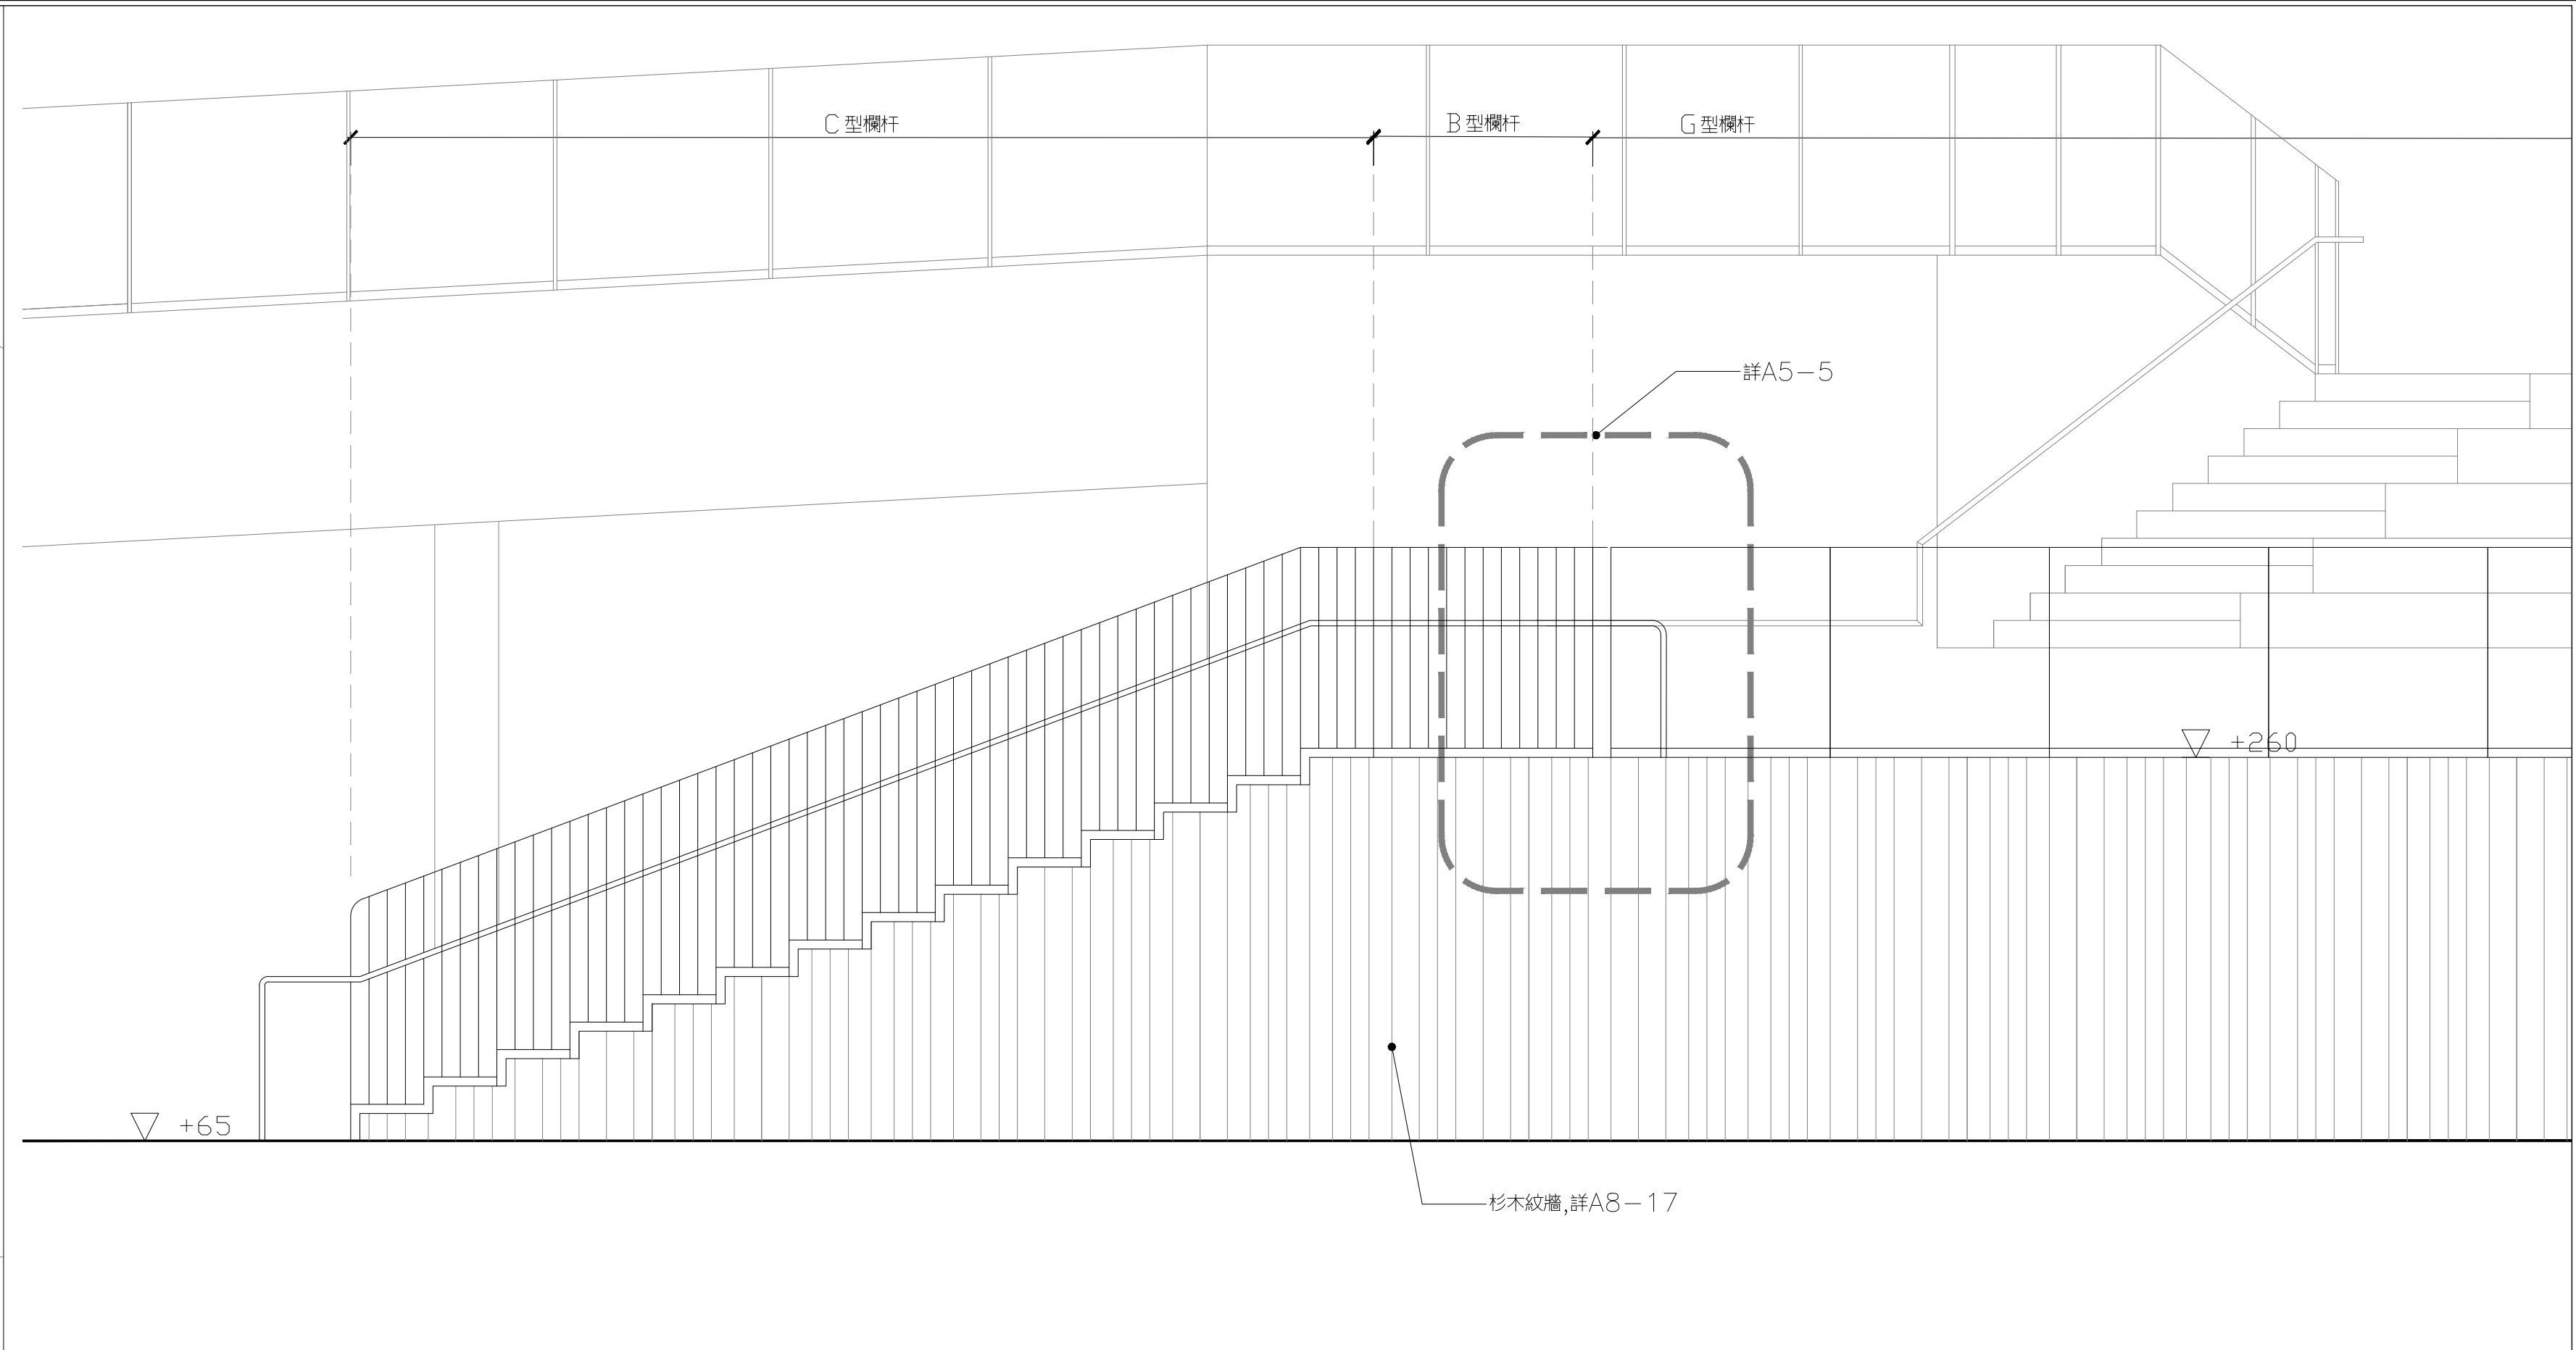


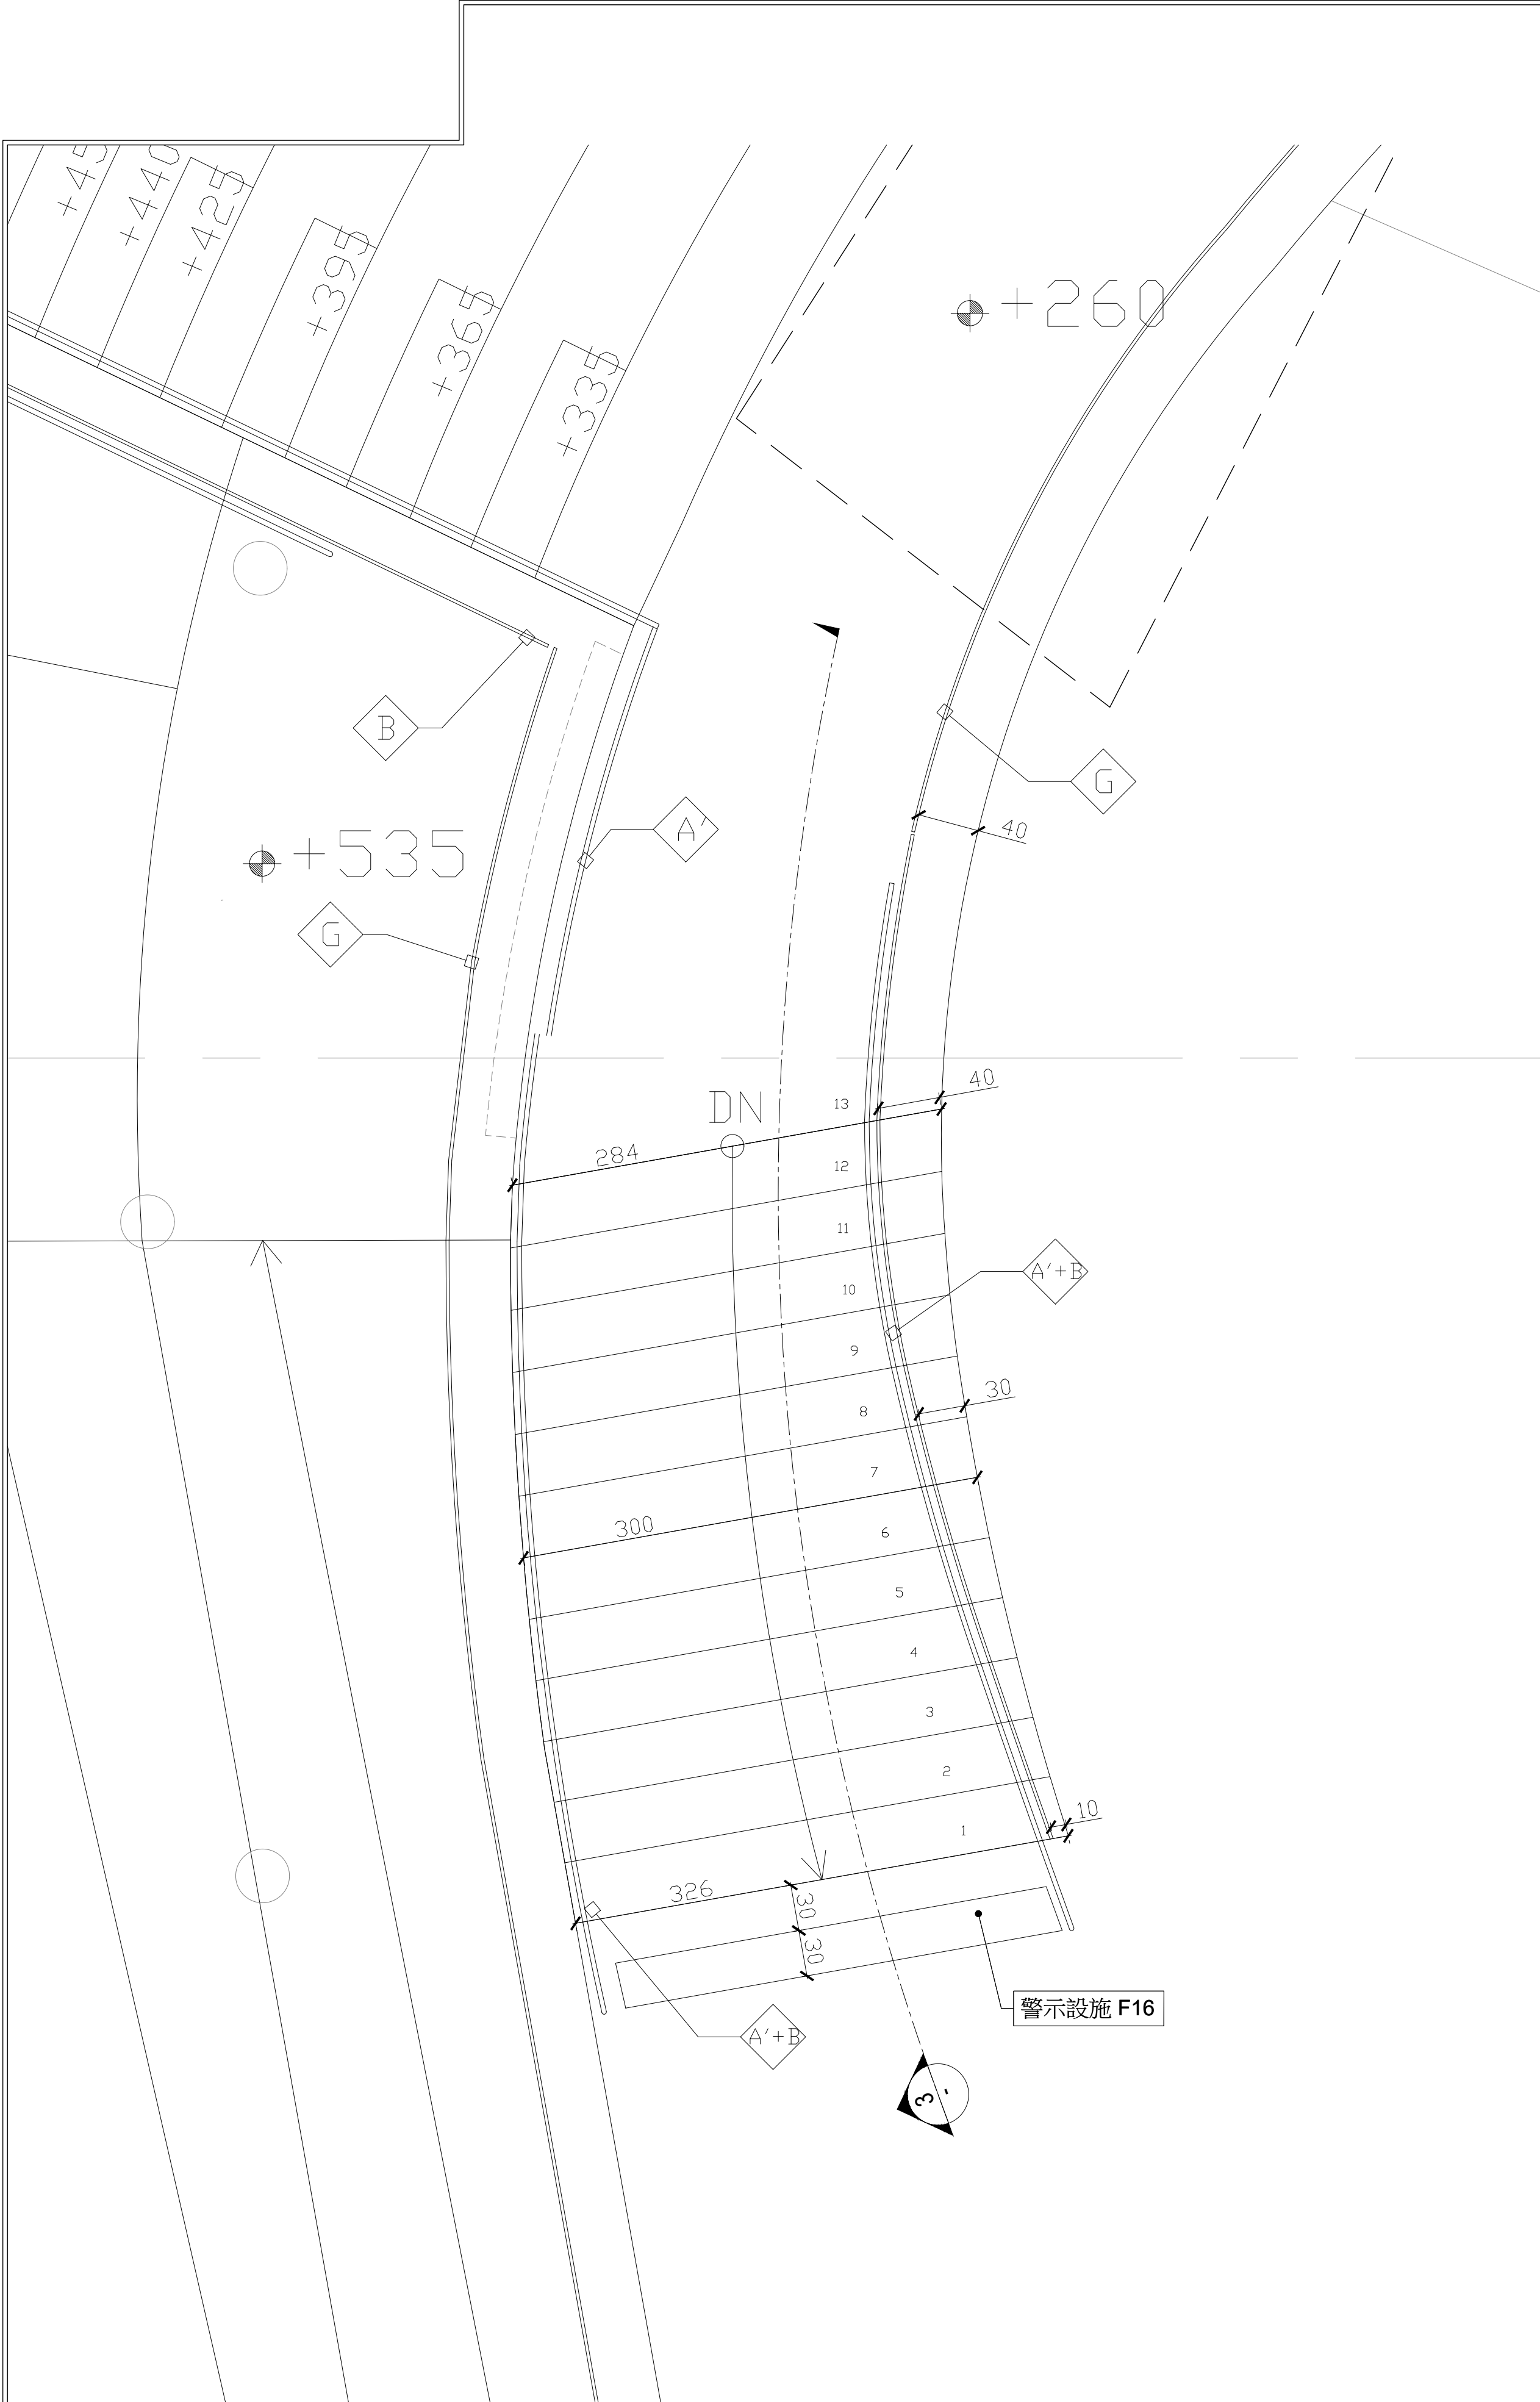

① 樓梯 N 平面圖

② 樓梯 N 立面圖

③ 樓梯 N 剖面圖

田中央聯合建築師事務所
宜蘭市建業路428號
TEL 03-9253725 FAX 03-9253980
E-mail:fieldoffice@fieldoffice.com.tw

圖檔 10412-1
比例 A1: 1/30
A3: 1/60
日期
修正

新竹市關埔地區新設國小建校工程 (三期-體育館及景觀工程)
樓梯\詳圖

圖號
A5-4

張號
33 / 337