

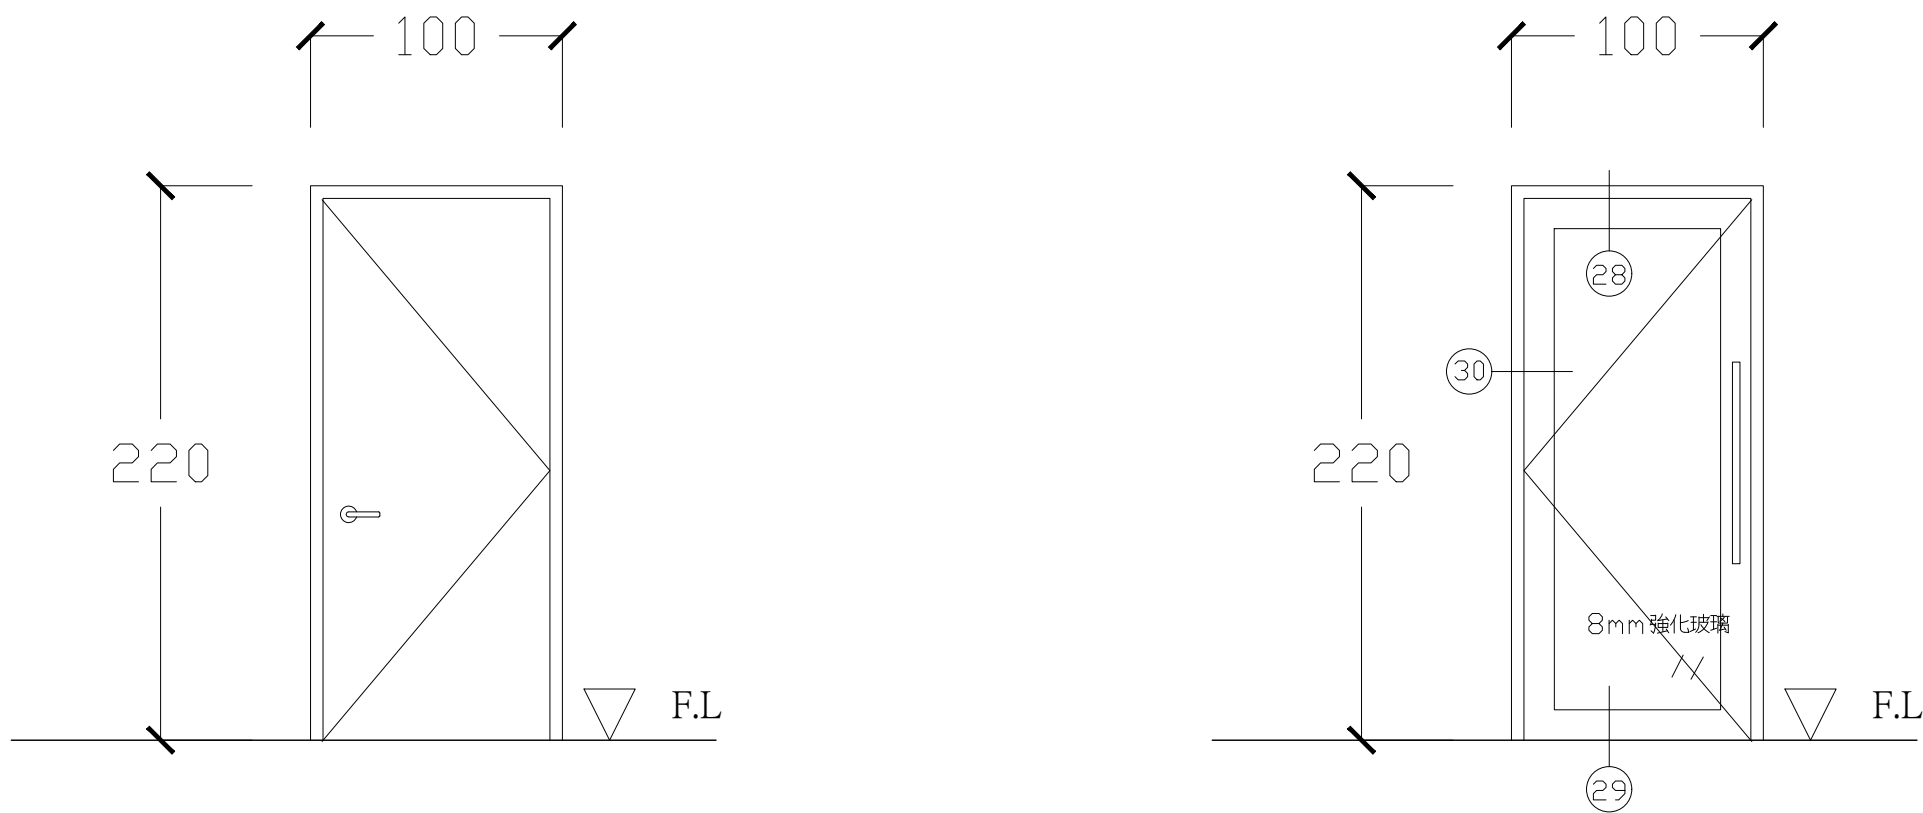
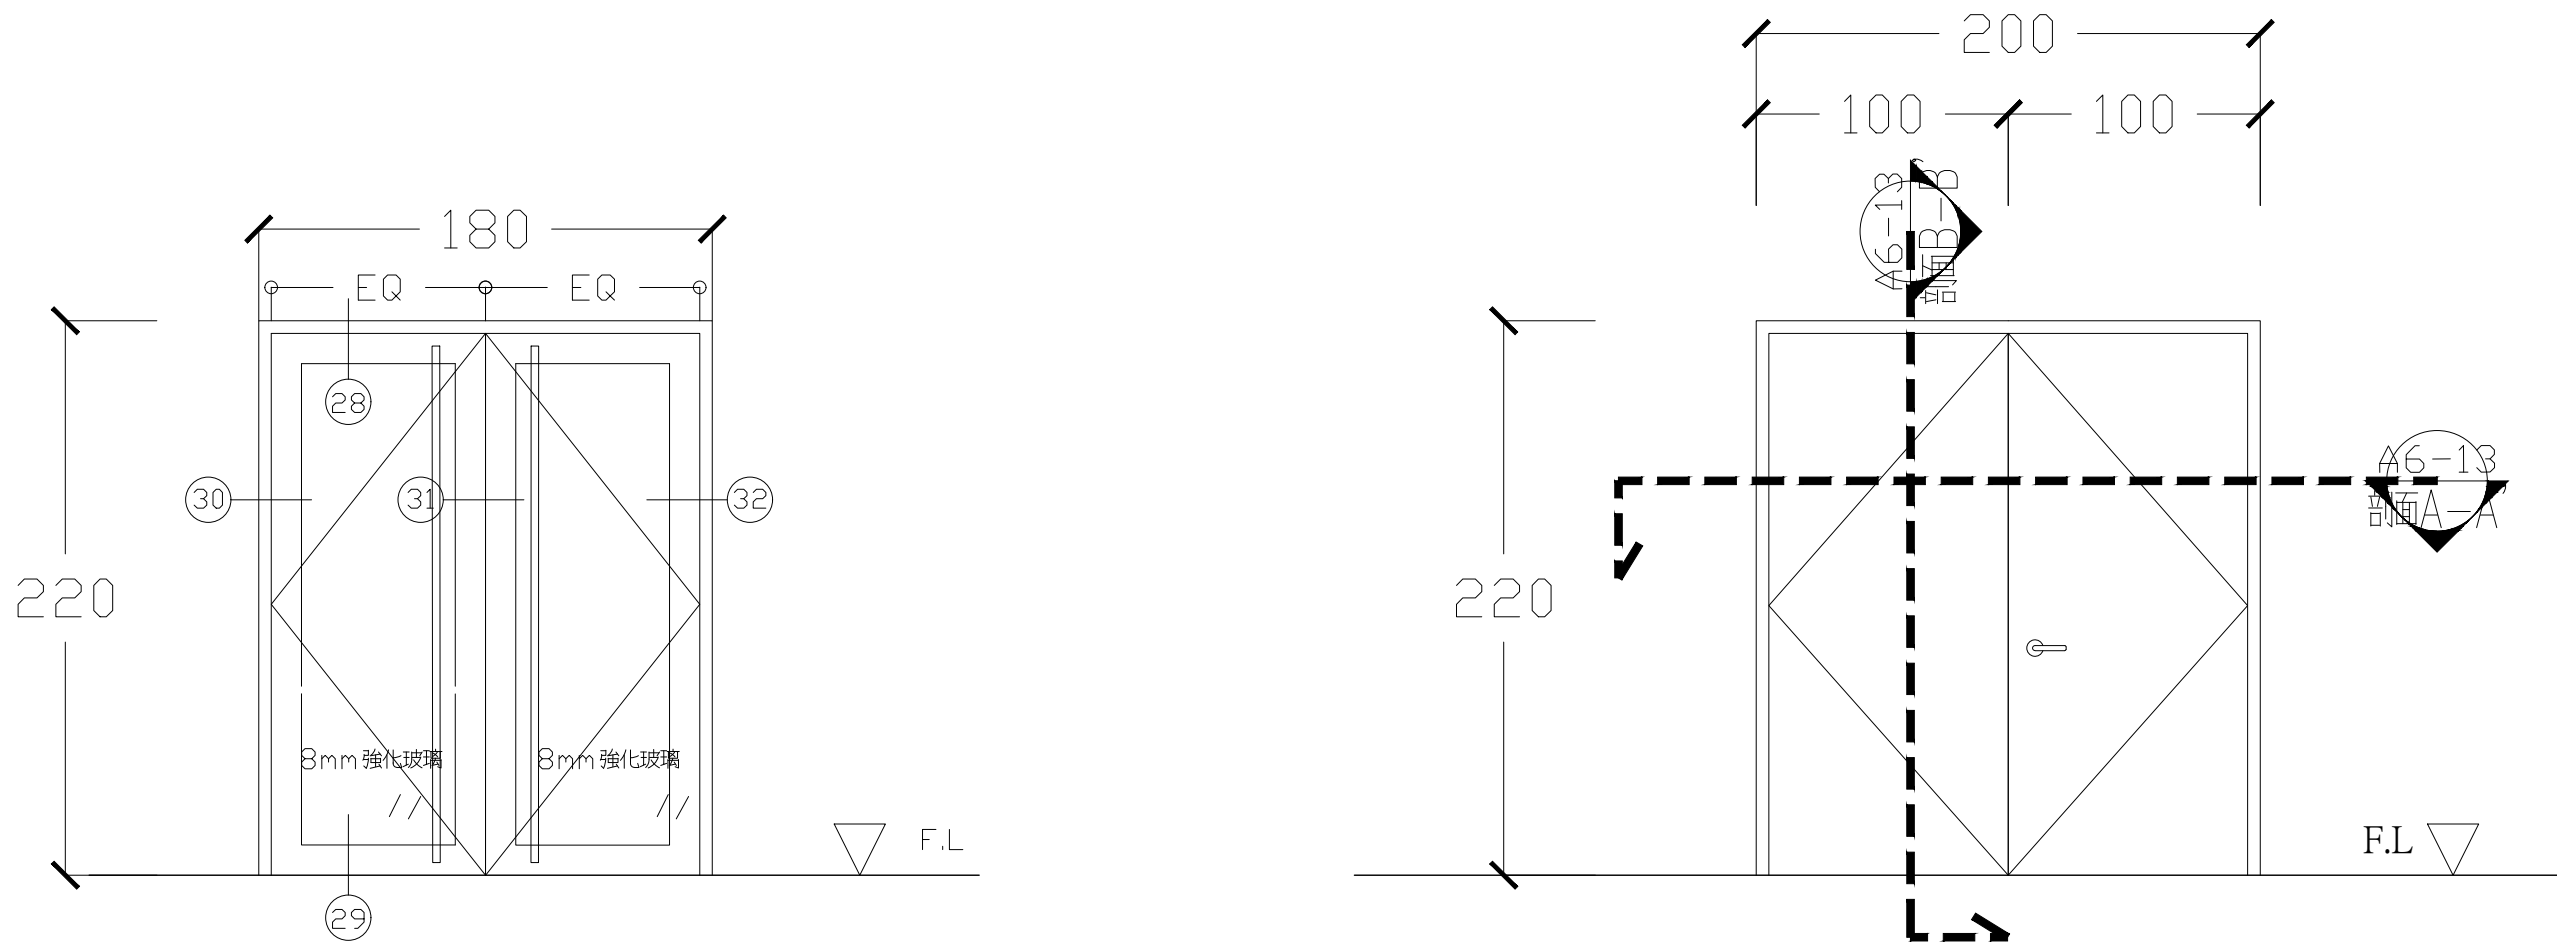
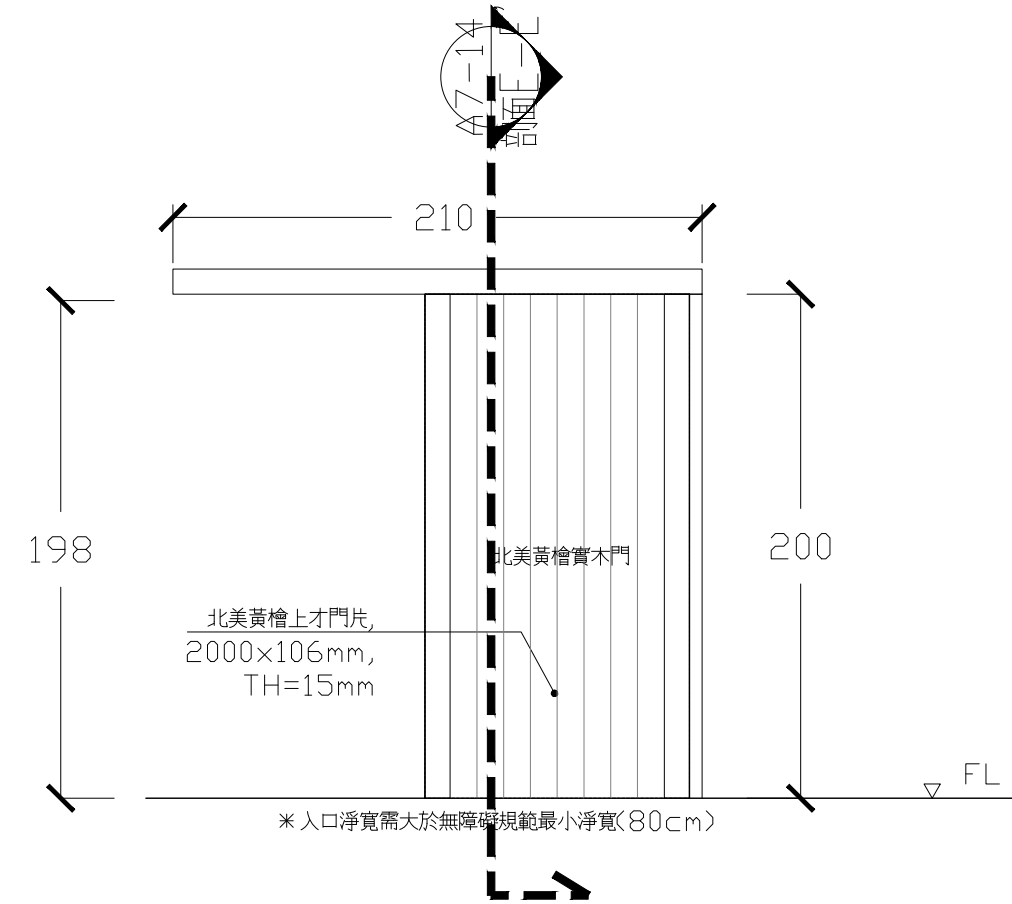


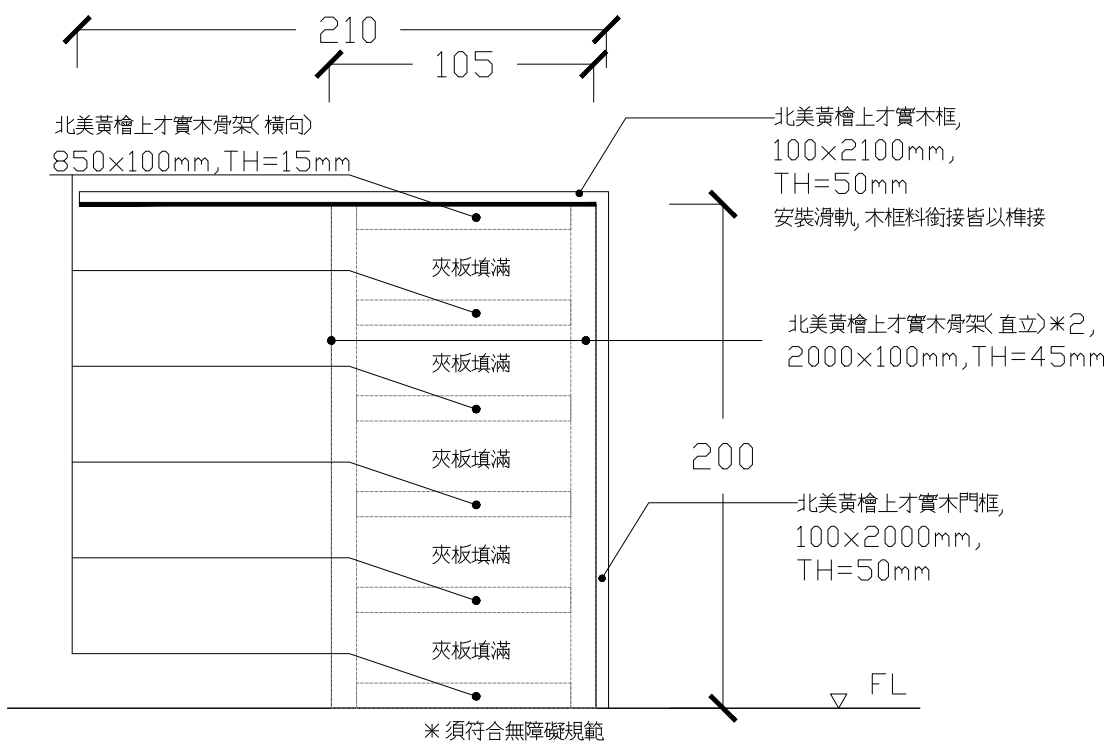

名稱	D1 雙開鋁門180X220(陽極消艶處理，色另訂)	名稱	D2 烤漆鋼板門200×220	名稱	D4 烤漆鋼板門100×220	名稱	D5 鋁門100×220(陽極消艶處理，色另訂)
數量	2(1F:H7旁,H5旁;)	數量	1(1F:空調機房H6)	數量	2(H 1F)	數量	2(1F×2)
玻璃	8mm強化玻璃	玻璃	鍍鋅鋼板1.6mm，鍍鋅鋼板1.2mm，氟碳烤漆，水泥砂漿，	玻璃	鍍鋅鋼板1.6mm，鍍鋅鋼板1.2mm，氟碳烤漆，水泥砂漿，	玻璃	8mm強化玻璃
材料	鋁框，水泥砂漿，道康寧791或同級品	材料	道康寧791或同級品	材料	道康寧791或同級品	材料	鋁框，水泥砂漿，道康寧791或同級品
五金	旗型鉸鍊 POWER 105*6，平頭鎖POWER 168S/MK，超磚型門弓器POWER P-184*2，	五金	蝴蝶鉸鍊 POWER 215C*6，水平鎖 POWER J5115-C209/MK	五金	蝴蝶鉸鍊 POWER 215C*3，門止POWER MX-02，鍍鋅固定鐵件	五金	旗型鉸鍊 POWER 105*3，平頭鎖POWER 168S/MK，
	推拉把手 POWER 690*2(毛絲面)，天地栓+ 防塵座POWER 2612C+12C，鍍鋅固定鐵件		天地栓+ 防塵座POWER 2612C+12C，鍍鋅固定鐵件		，水平鎖 power-J5115-C209/MK		推拉把手 POWER TB978-US32D/80cm毛絲面，超磚型門弓器POWER P-184

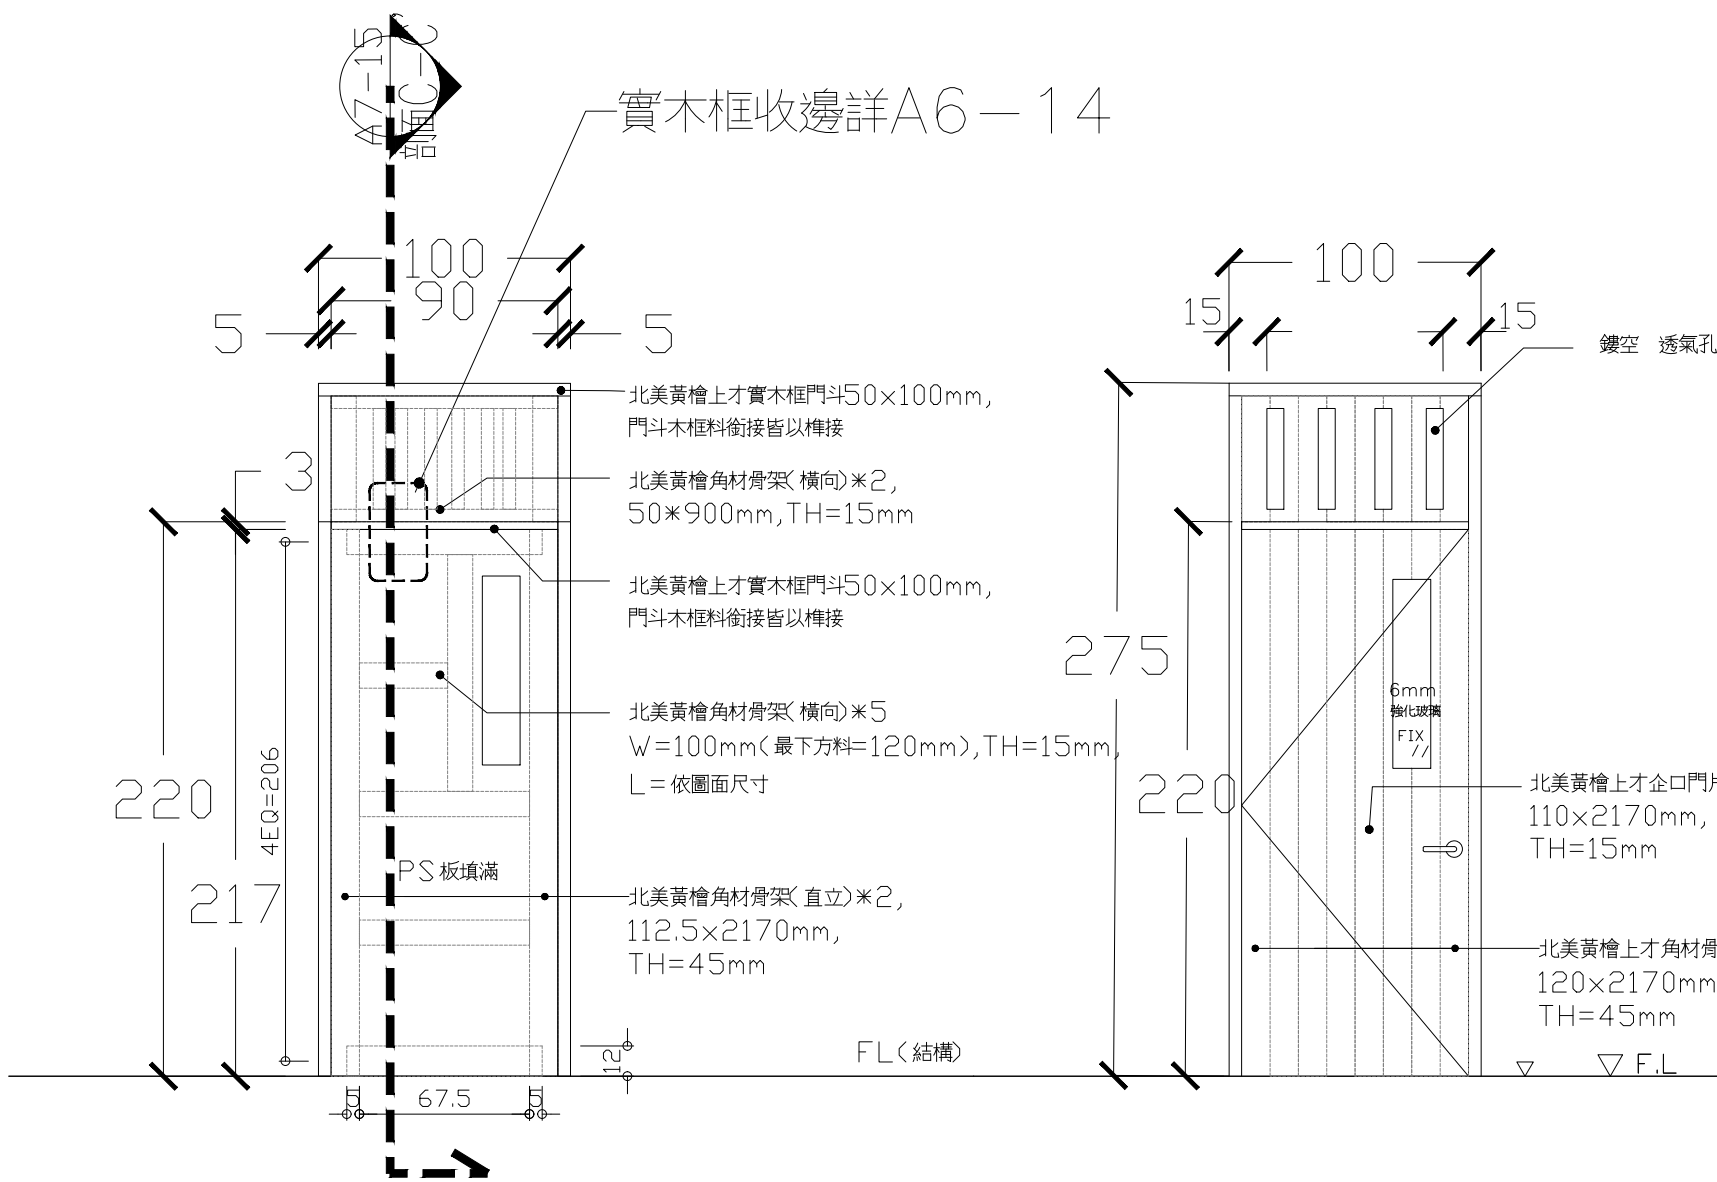

名稱	D6 北美黃檜上才實木門(染色處理，色另定)100×275	名稱	D7 北美黃檜上才實木橫拉門(單軌，染色處理，色另定) 105×200
數量	2(1F:淋浴間H1×2)	數量	1(1F:H4廁所)
玻璃	6mm強化噴砂玻璃	材料	北美黃檜，門骨架及門片，軌道架，軌道封片，軌道及配件
材料	北美黃檜木門框，門片，骨架	五金	門鎖：POWER 2-24加長柄，把手：POWER G978-S01/45cm，快拆雙向緩衝橫拉吊軌組GS700A(100kg)
五金	蝴蝶鉸鍊 POWER 215B*3， 匣式水平通鎖 POWER J5101-C209，門弓器 POWER P-183*1		