


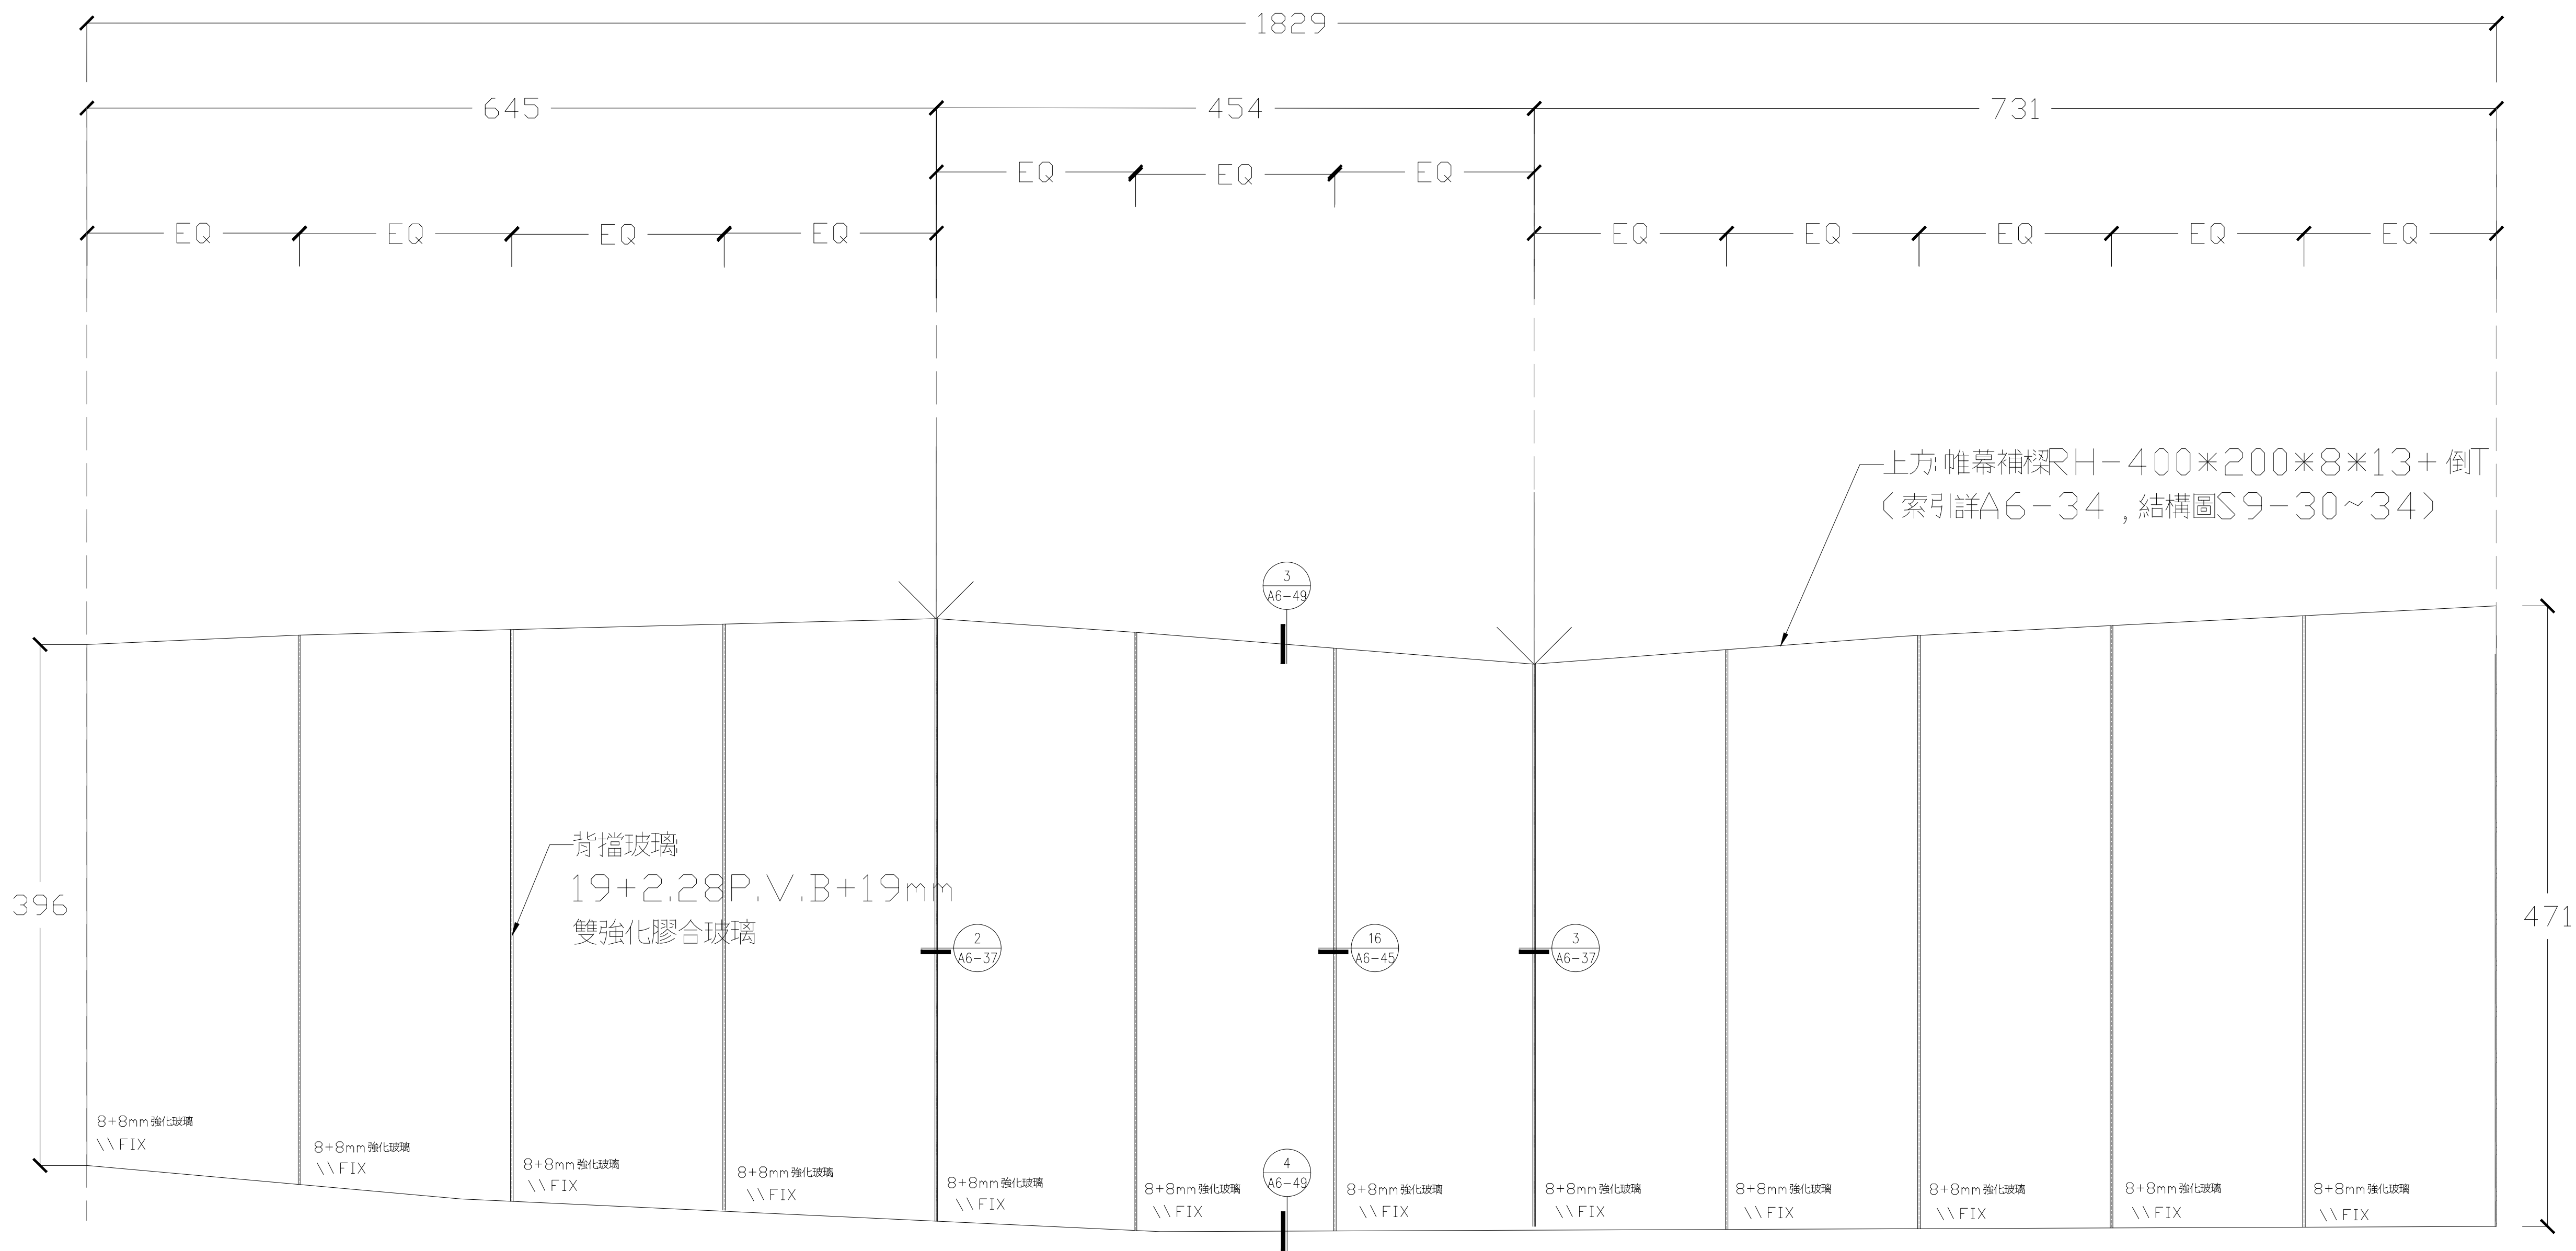

名 稱	DW H-3 1829×471(陽極消艶處理, 色另訂), 玻璃背擋
數 量	1(H2F)
玻 璃	8+8mm 強化玻璃, 19+19mm 強化玻璃
材 料	鋁框, 水泥砂漿, 道康寧791 或同級品
五 金	