


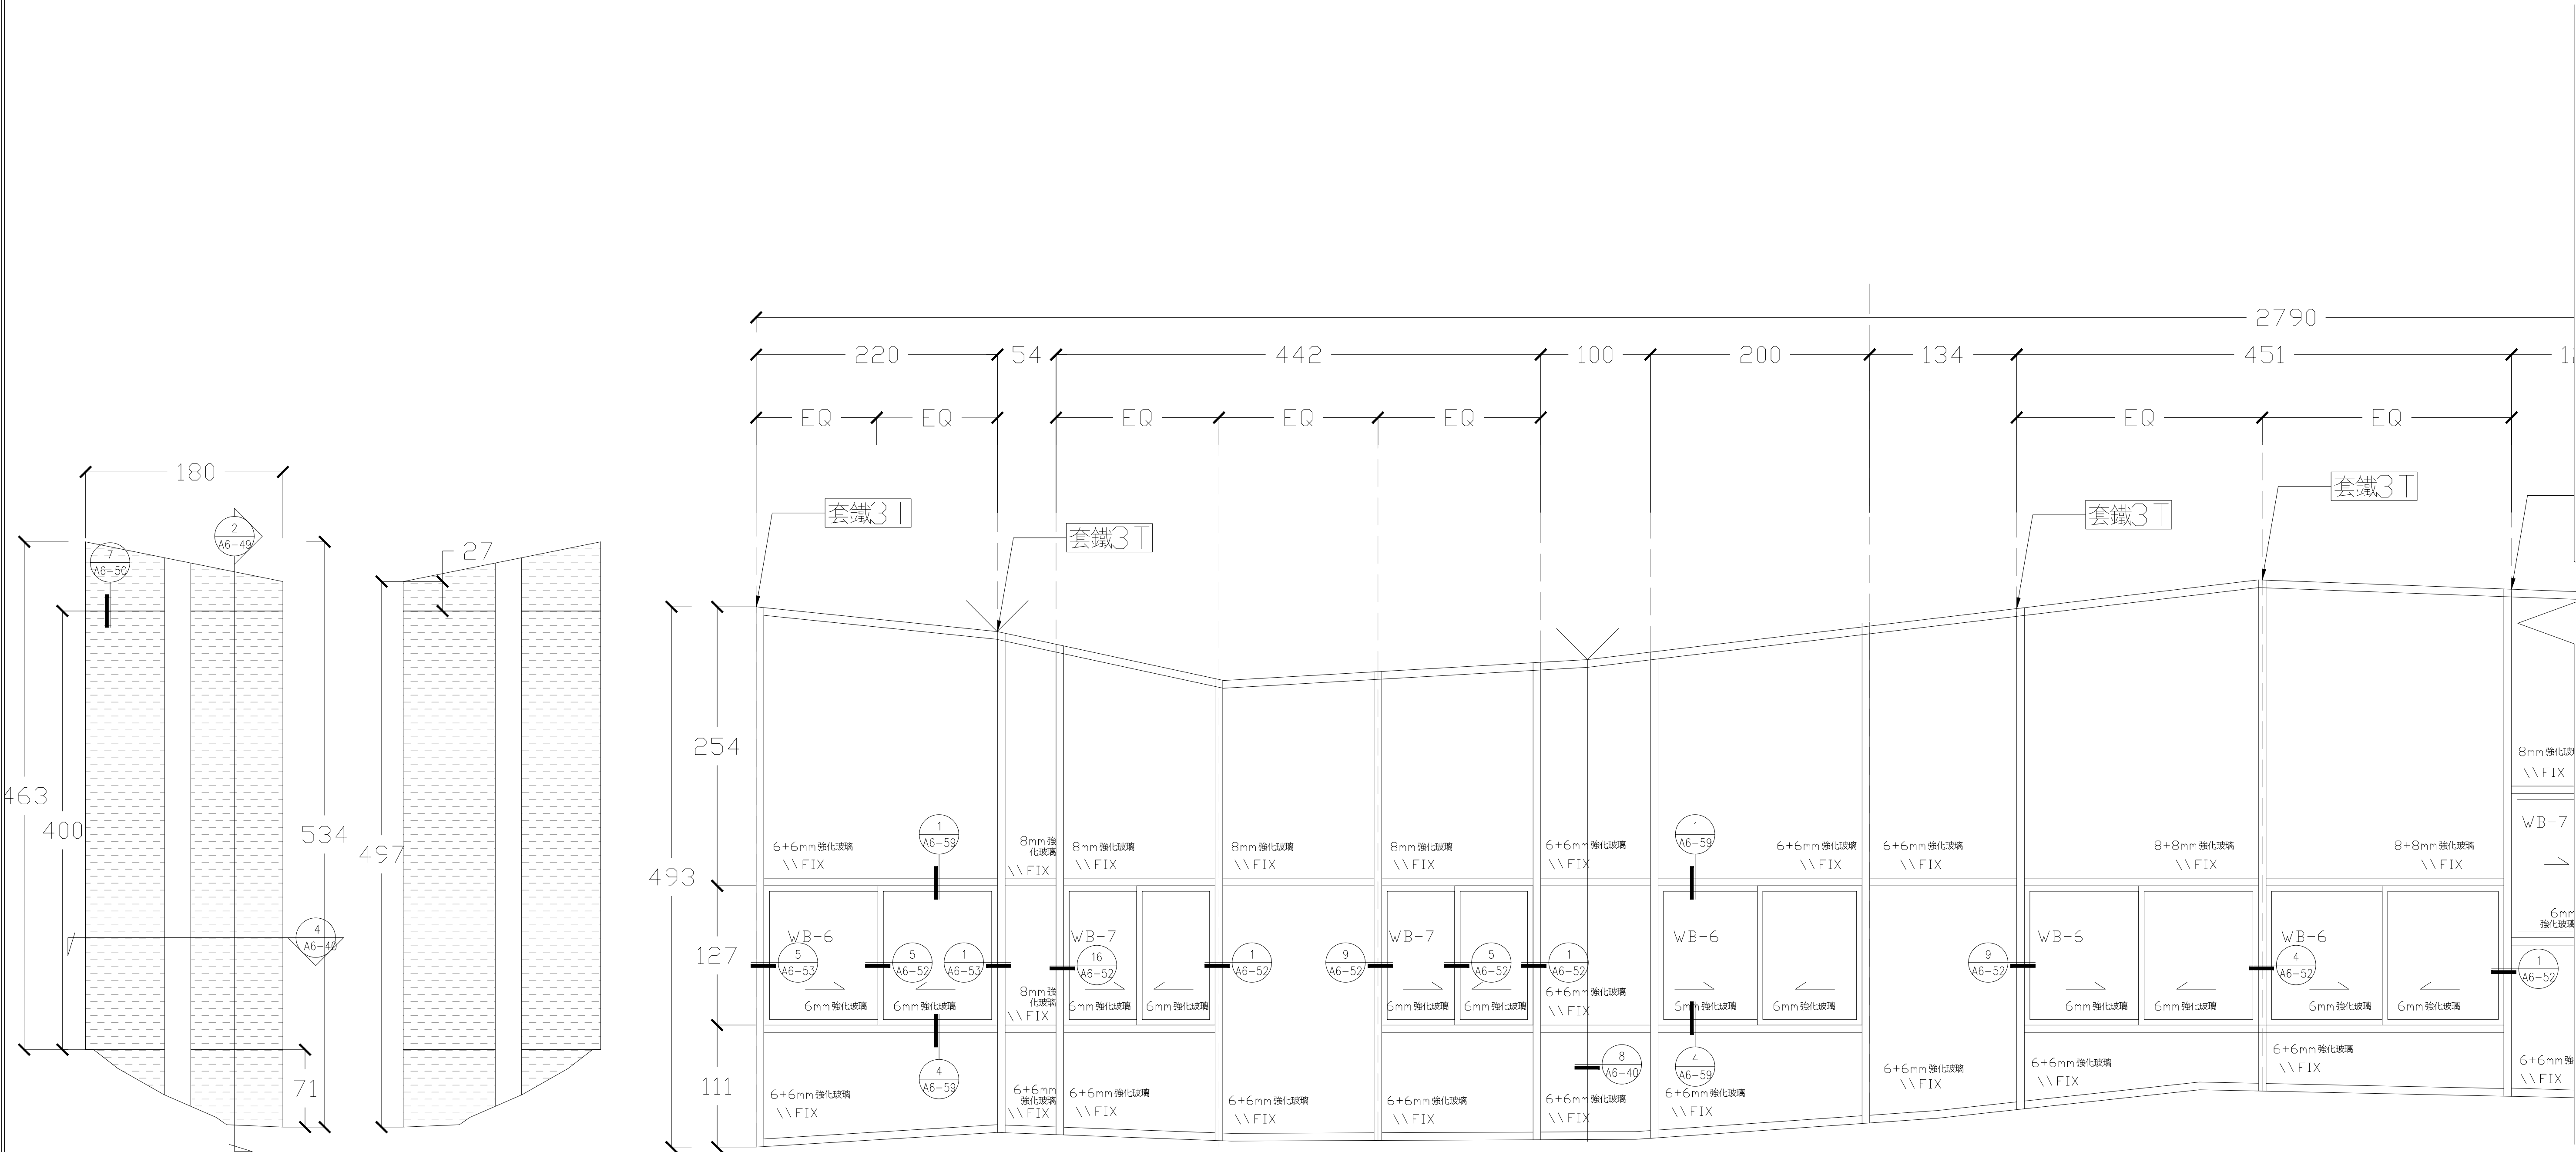

名稱	DW H-6 180×534(陽極消光處理, 色另訂)	名稱	DW H-7 2790×493(陽極消光處理, 色另訂), 自動開窗機
數量	1(H2F)	數量	1(H2F)
玻璃		玻璃	6mm 強化玻璃, 8mm 強化玻璃, 6+6mm 強化玻璃, 8+8mm 強化玻璃
材料	雙面鋁板, 鋁框, 水泥砂漿, 道康寧791 或同級品	材料	雙面鋁板, 鋁框, 水泥砂漿, 道康寧791 或同級品
五金		五金	門鎖:POWER 168S/MK, 鉸鏈:POWER 105*3, 推拉把手:POWER 550/90cm, 門弓器:POWER P-184

田中央聯合建築師事務所
宜蘭市建業路428號
TEL 03-9253725 FAX 03-9253980
E-mail:fieldoffice@fieldoffice.com.tw

圖檔 10412-1
比例 A1: 1/50
A3: 1/100
日期
修正

新竹市關埔地區新設國小建校工程 (三期-體育館及景觀工程)
2F 帷幕門窗表- 4

圖號 A6-20
張號 54/337