


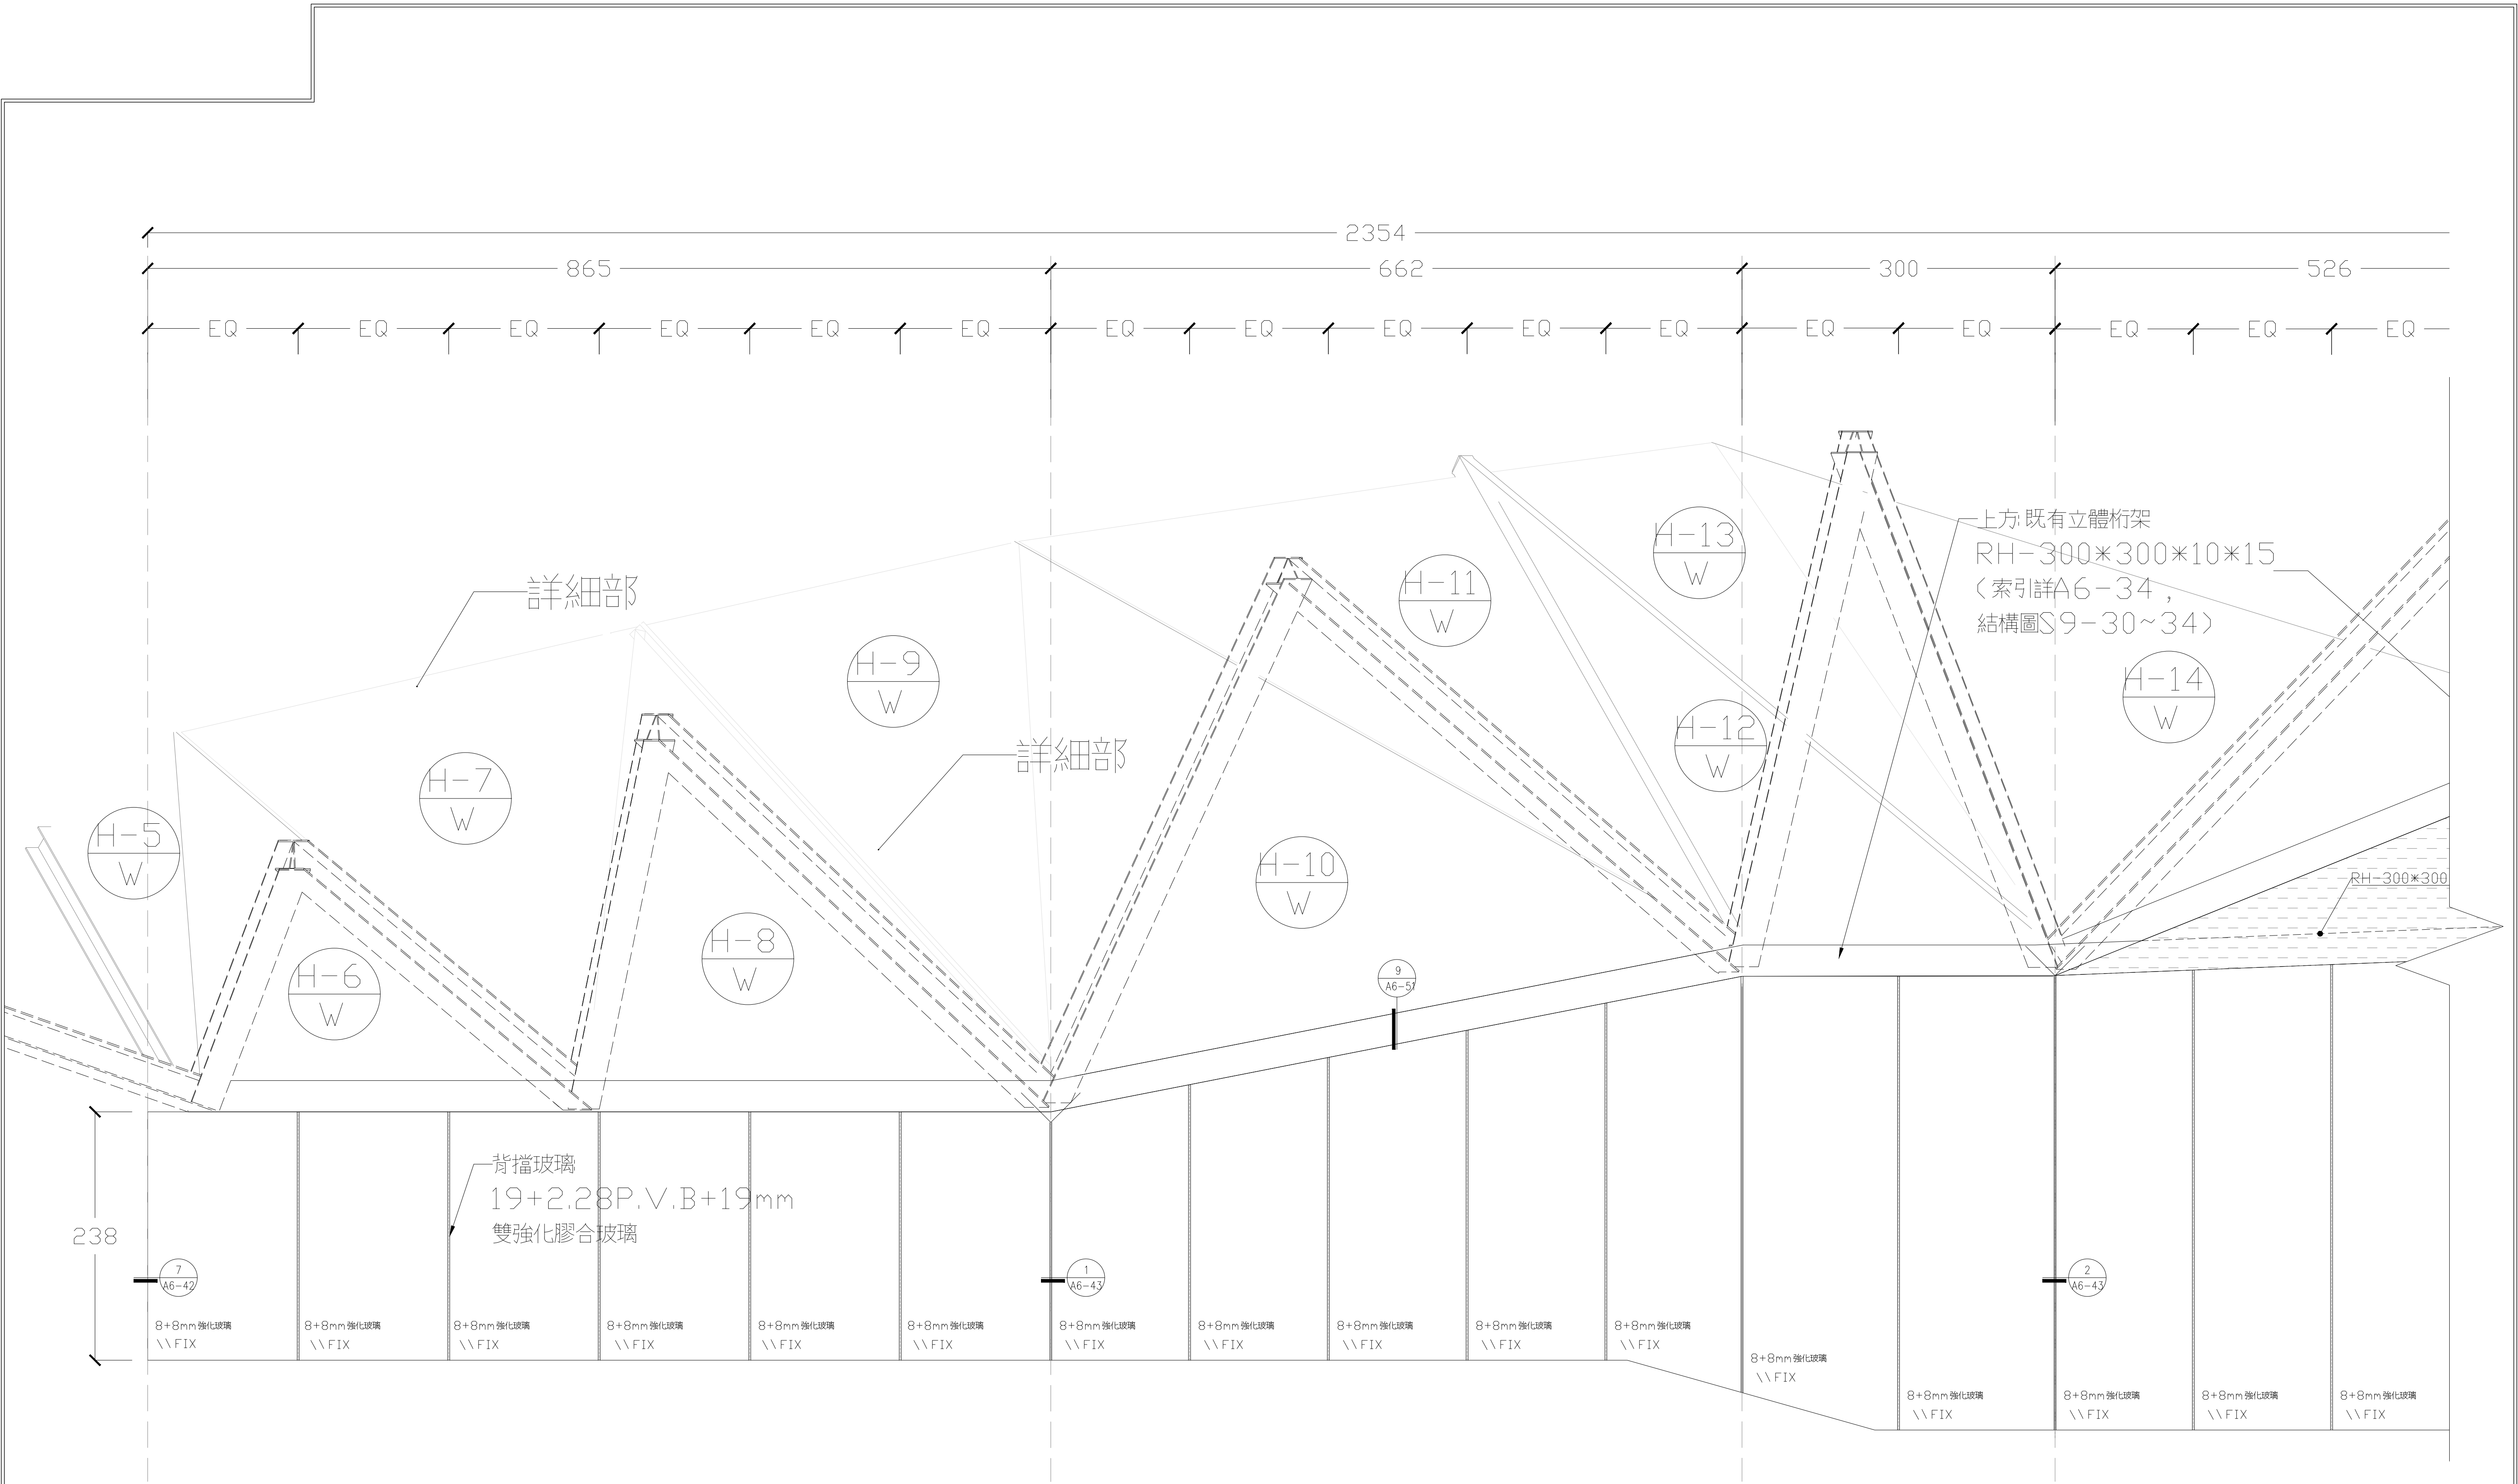

名稱	DW H-8 2354×648(陽極消氫處理, 色另訂), 玻璃背擋
數量	1(H2F)
玻璃	8+8mm 強化玻璃, 19+19mm 強化玻璃
材料	雙面鋁板, 鋁框, 水泥砂漿, 道康寧791或同級品
五金	