


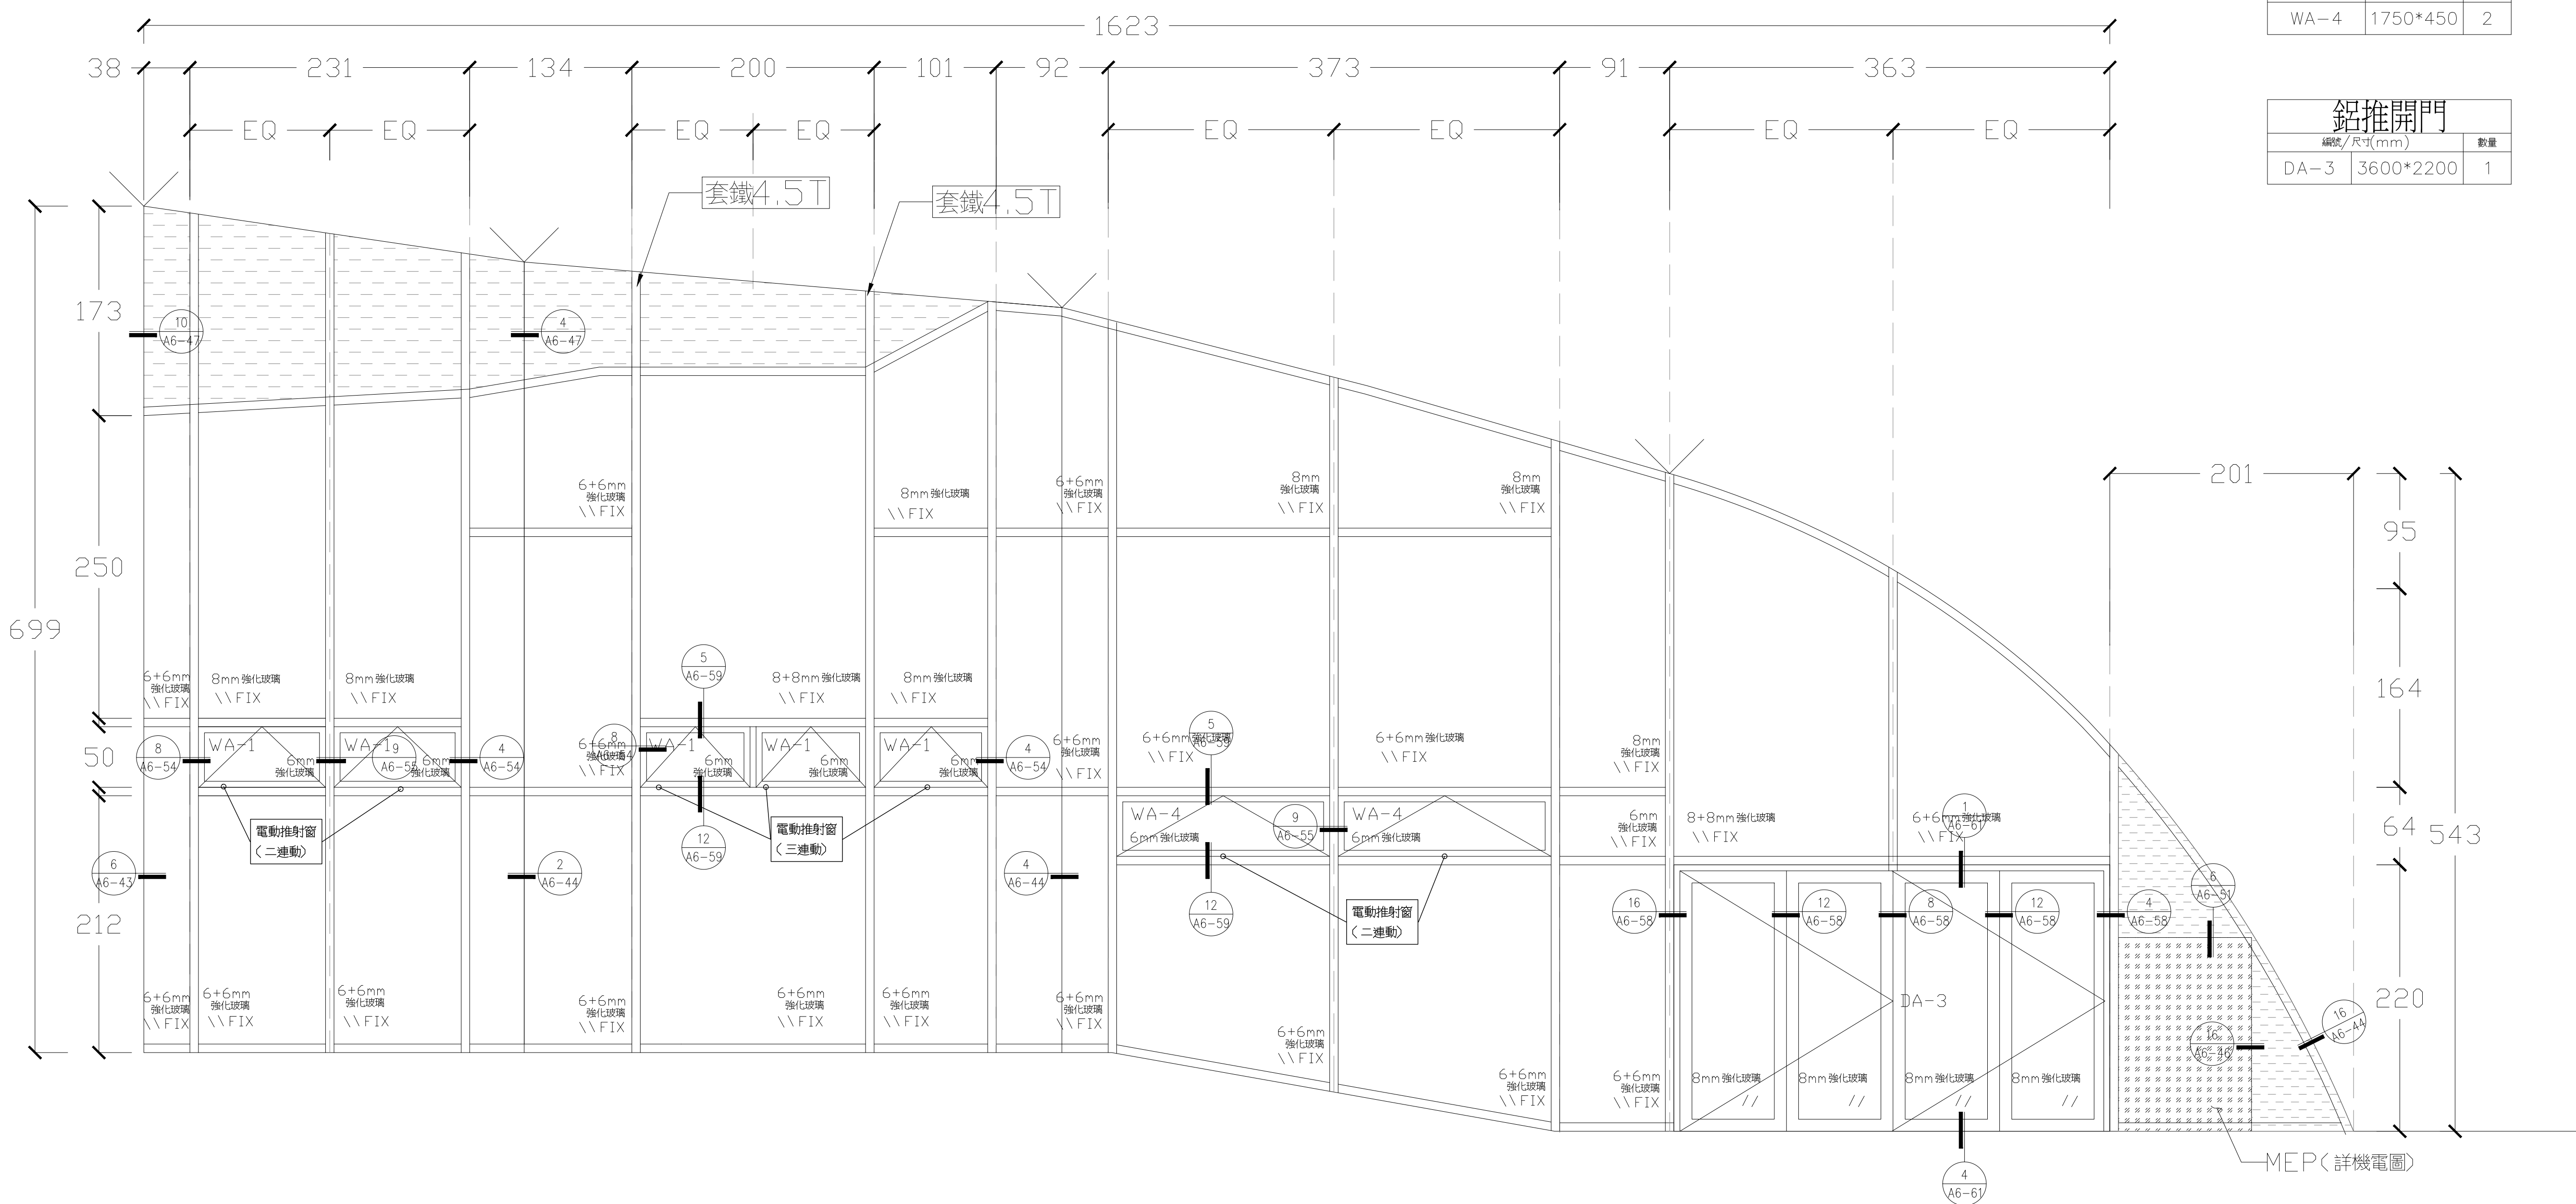

鋁電動推射窗		
編號	尺寸(mm)	數量
WA-1	1000*450	5
WA-4	1750*450	2

鋁推開門		
編號	尺寸(mm)	數量
DA-3	3600*2200	1

名稱	DW H-10 1623x699(陽極消艶處理, 色另訂), 自動開窗機, 四扇摺疊鋁門
數量	1(H2F)
玻璃	6mm 強化玻璃, 8mm 強化玻璃, 6+6mm 強化玻璃, 8+8mm 強化玻璃
材料	雙面鋁板, 鋁框, 水泥砂漿, 道康寧791 或同級品
五金	門鎖: POWER 156S/MK*2, 凹槽把手: POWER 56-1*4, 摺疊門吊軌組: POWER SF-3080*2

田中央聯合建築師事務所
宜蘭市建業路428號
TEL 03-9253725 FAX 03-9253980
E-mail:fieldoffice@fieldoffice.com.tw

圖檔 10412-1
比例 A1: 1/50
A3: 1/100
日期
修正

新竹市關埔地區新設國小建校工程 (三期-體育館及景觀工程)
2F 帷幕門窗表-9

圖號 A6-25
張號 59/337