


鋁電動推射窗

編號/尺寸(mm)		數量
WA-6	1900*1100	2

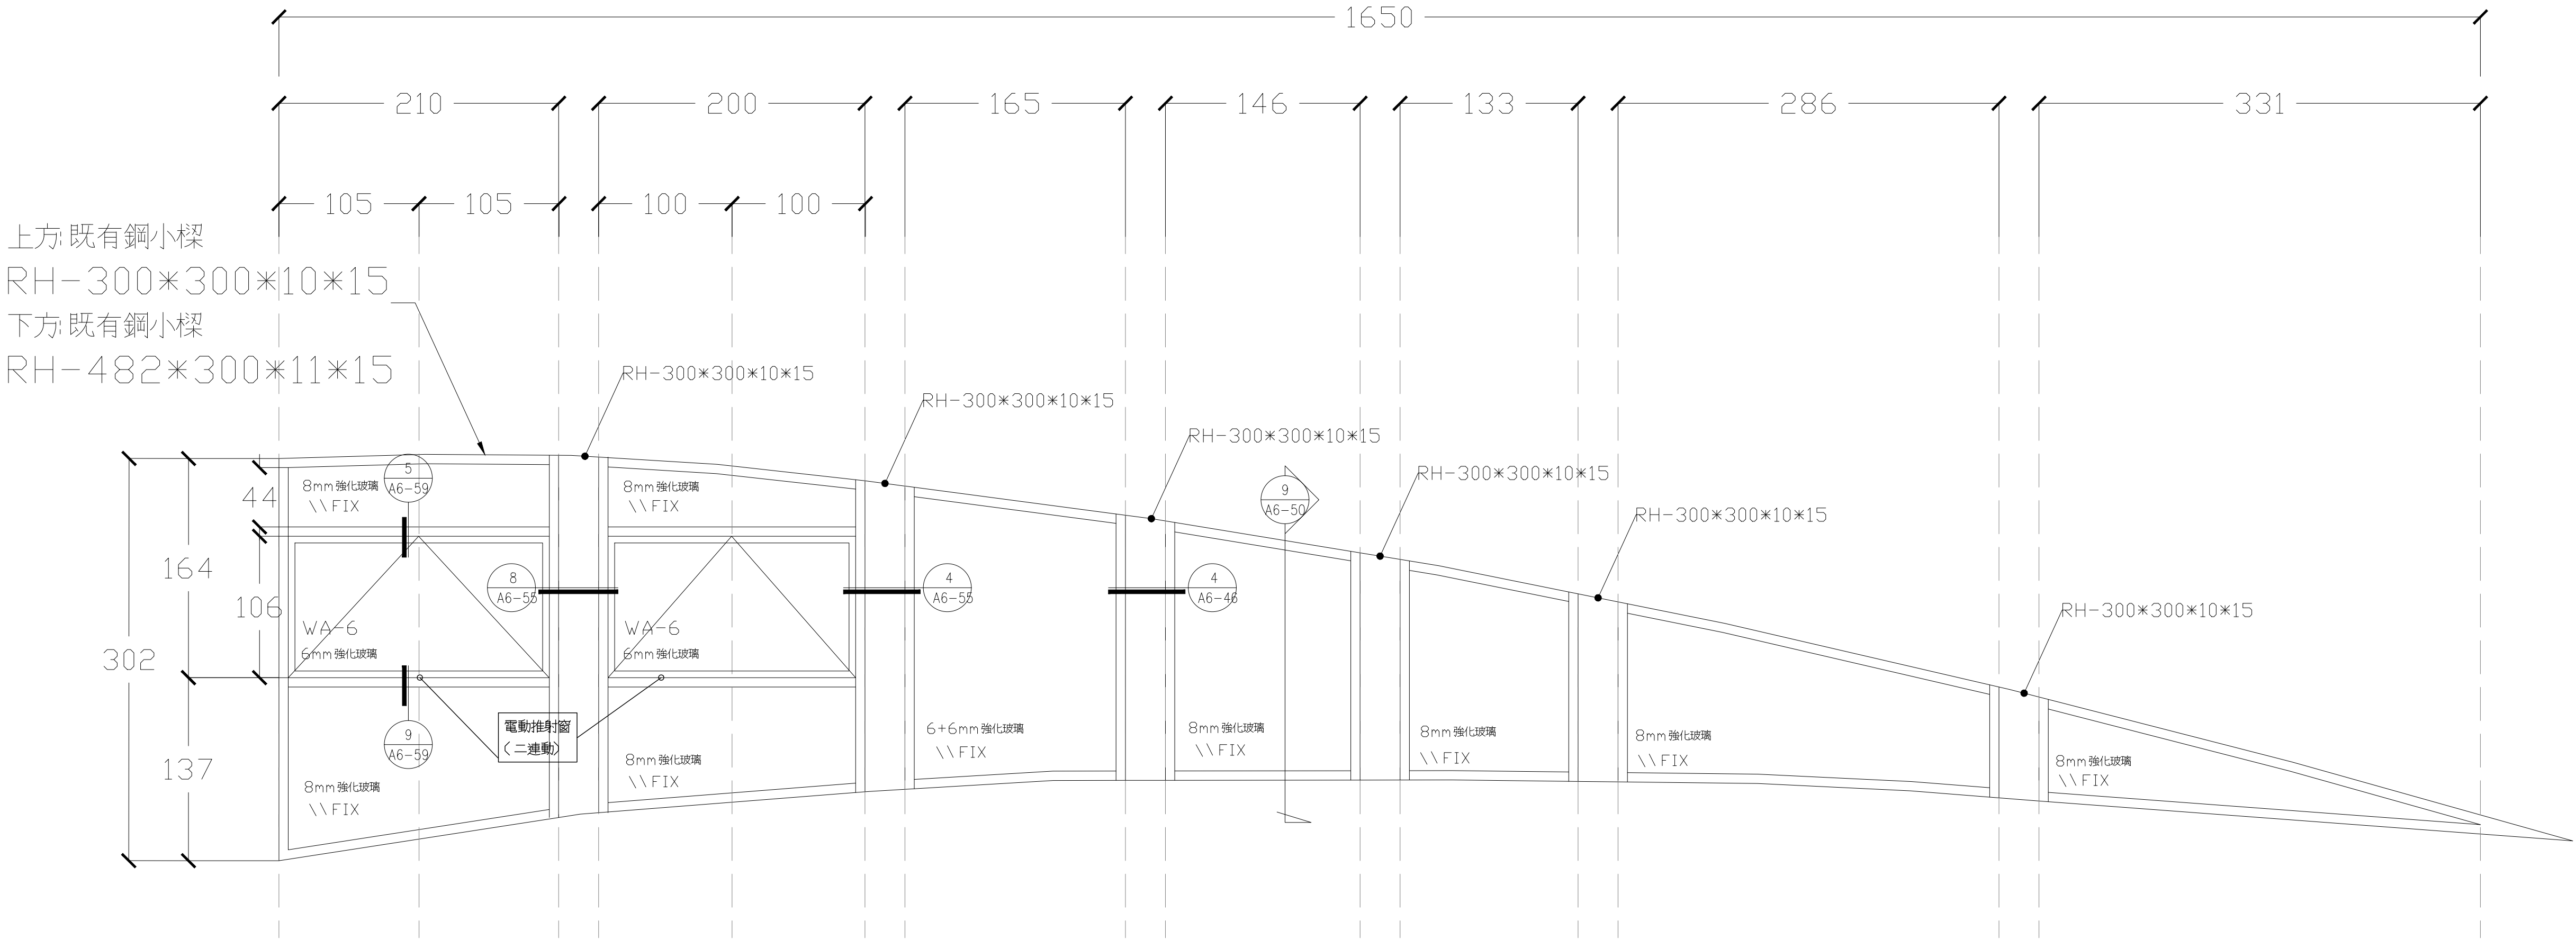

名稱	W H-4 1650×302(陽極消飽處理, 色另訂), 自動開窗機
數量	1(H2MF 屋頂挑高區上方)
玻璃	6mm 強化玻璃, 8mm 強化玻璃, 6+6mm 強化玻璃
材料	鋁框, 水泥砂漿, 道康寧791或同級品
五金	自動開窗機(推射連動)

田中央聯合建築師事務所
宜蘭市建業路428號
TEL 03-9253725 FAX 03-9253980
E-mail:fieldoffice@fieldoffice.com.tw

圖檔 10412-1
比例 A1: 1/50
A3: 1/100
日期
修正

新竹市關埔地區新設國小建校工程 (三期-體育館及景觀工程)
2F 帷幕門窗表-10

圖號
A6-26

張號
60/337