
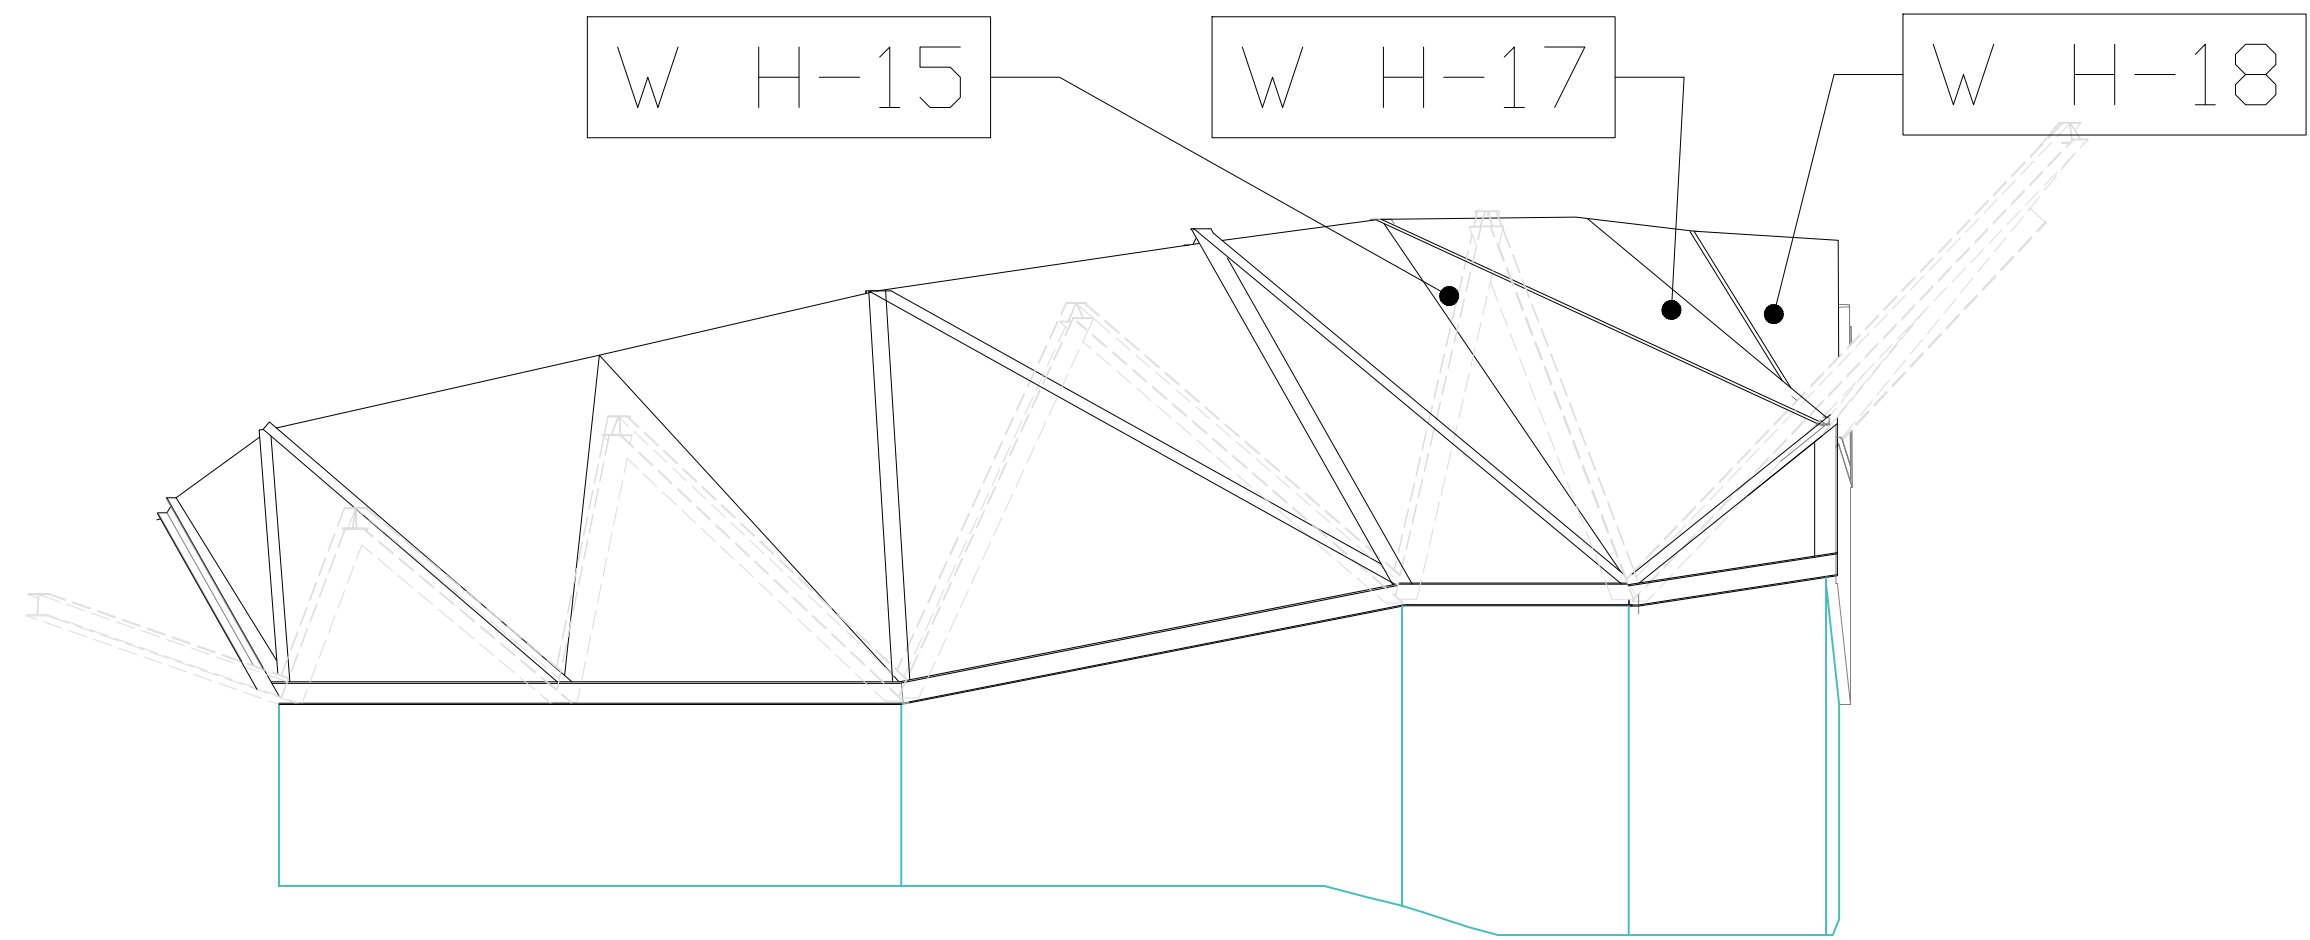
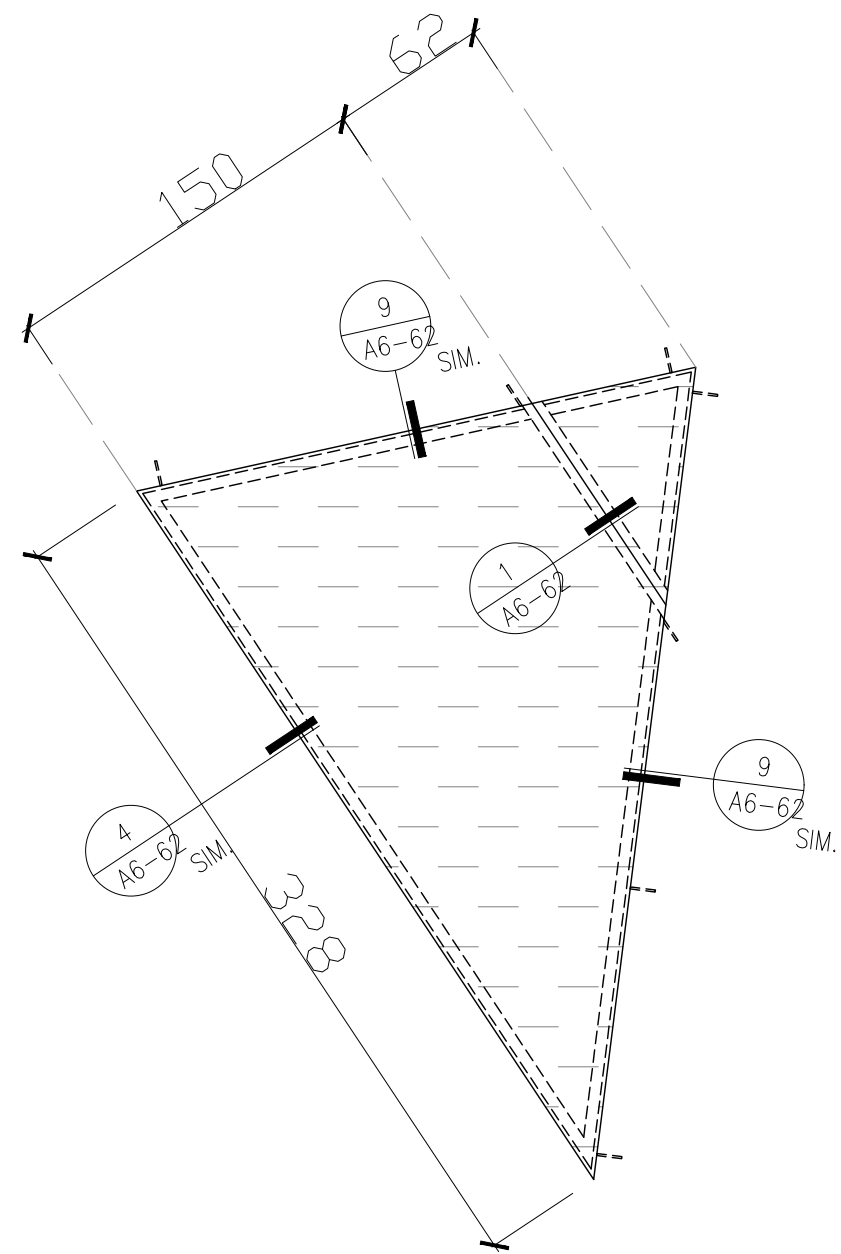
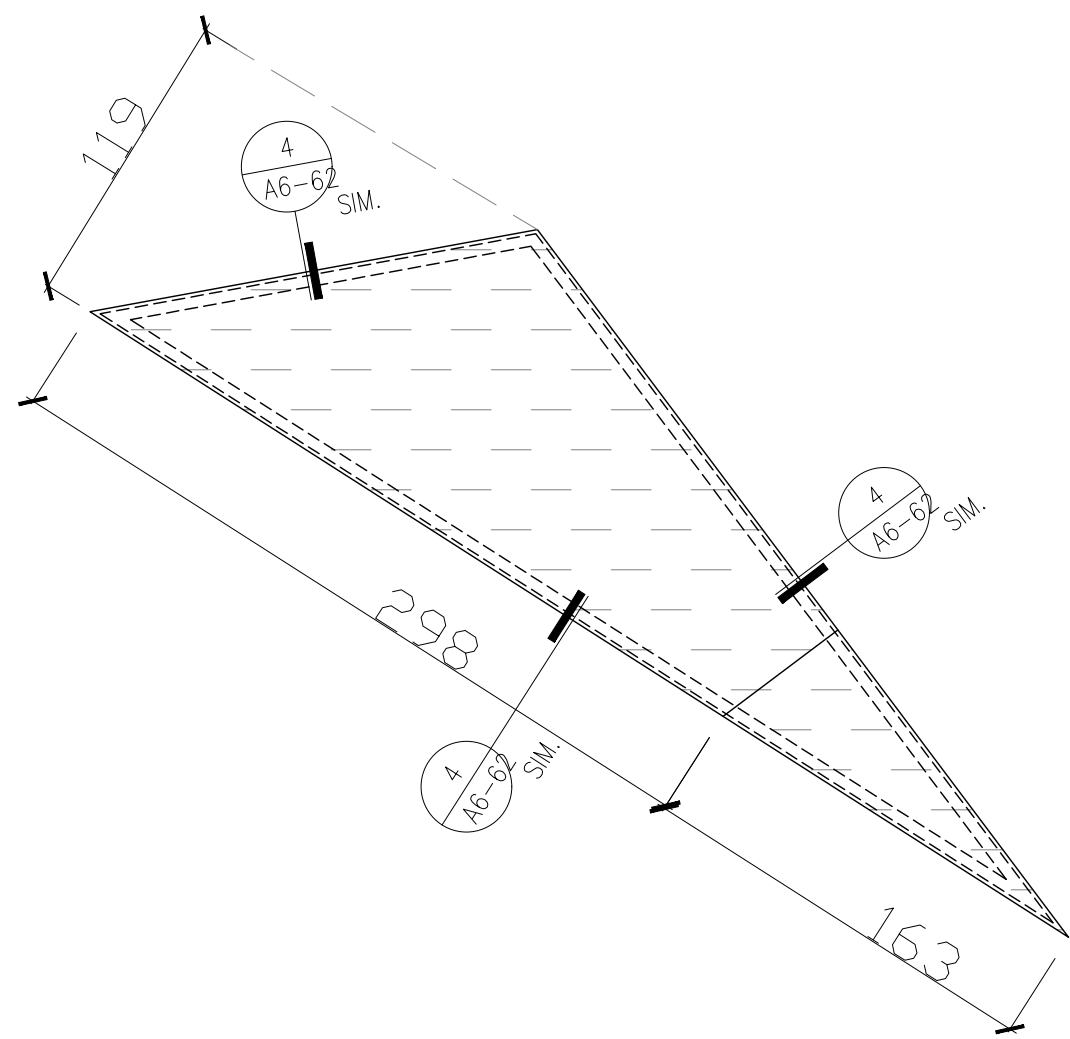
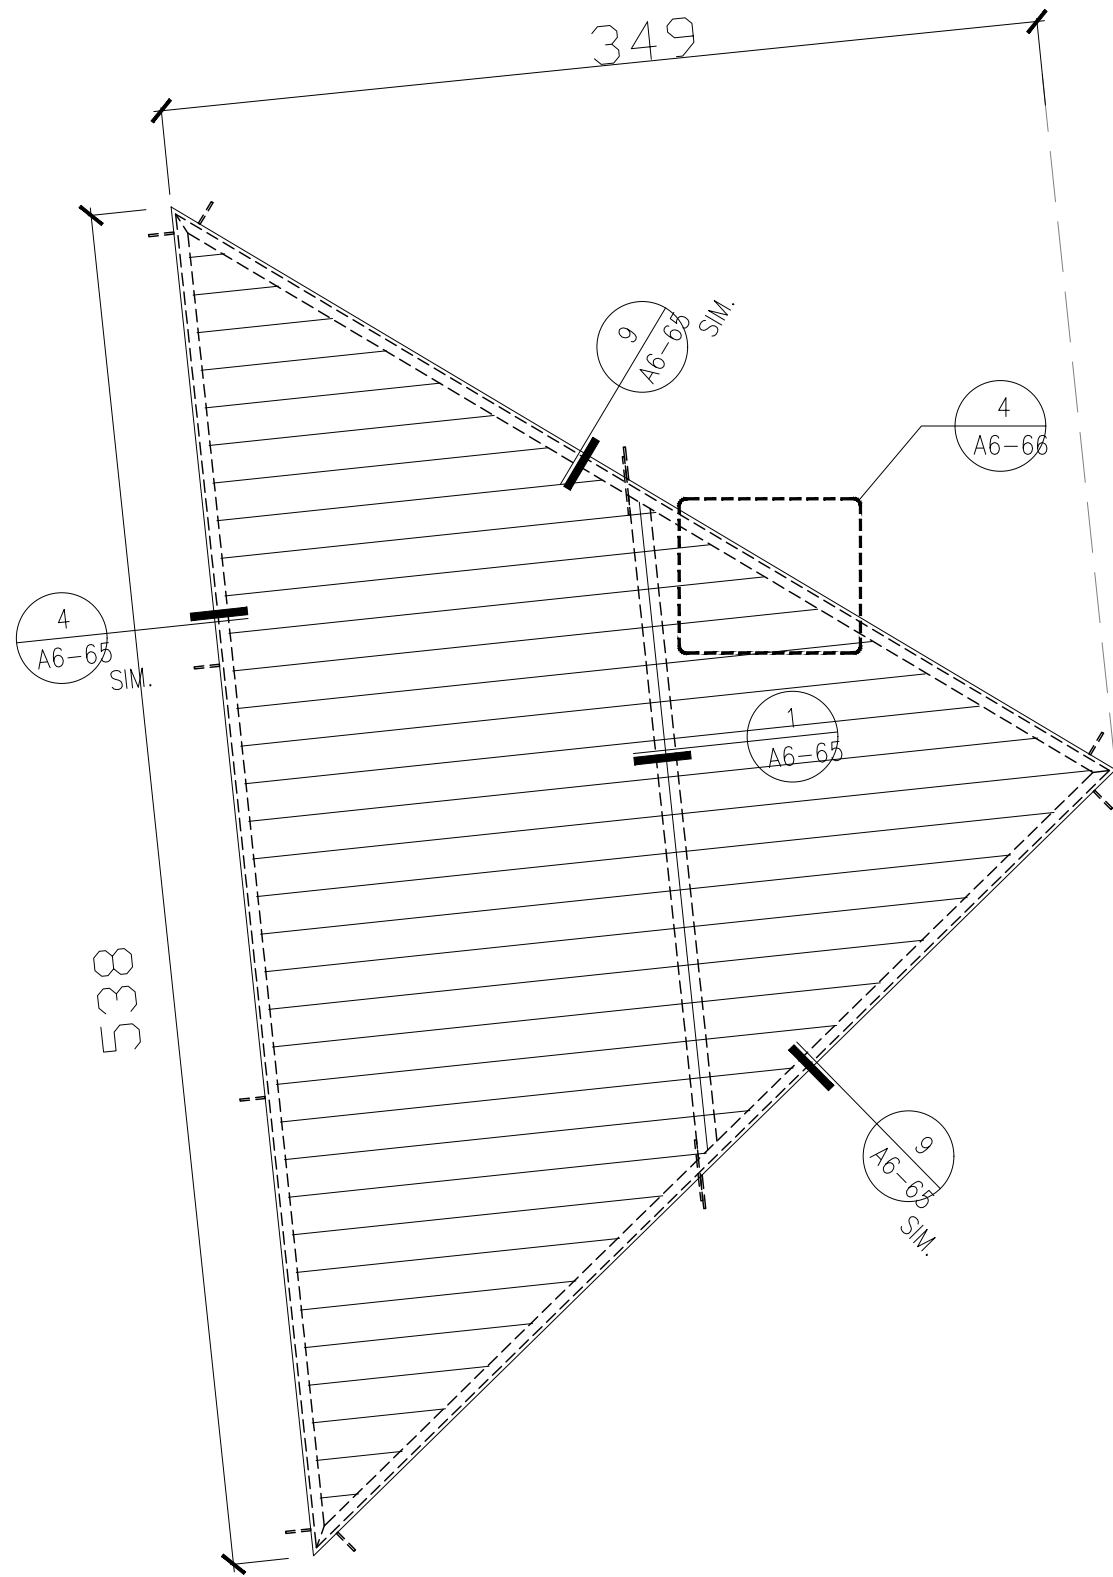


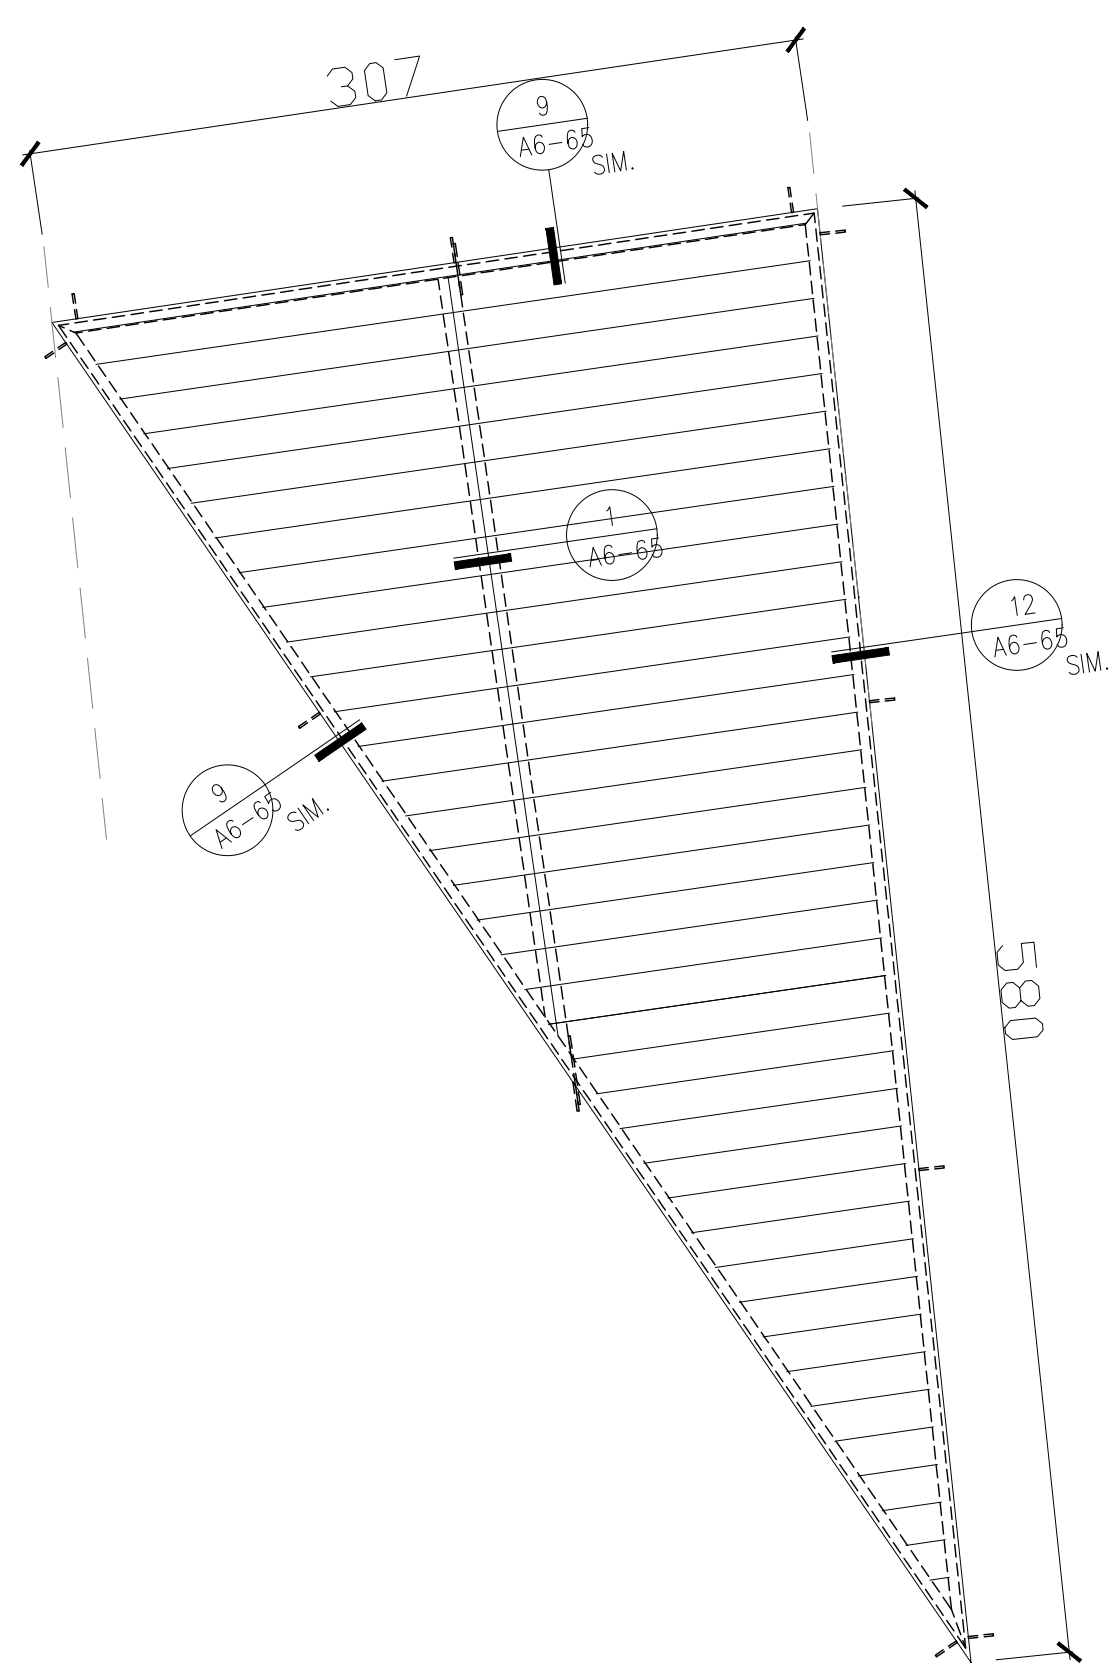

名 稱	W H-15 〈陽極消艶處理，色另訂〉，固定通風百葉〔防颱型〕160*320	名 稱	W H-16 〈陽極消艶處理，色另訂〉，固定通風百葉〔防颱型〕200*260	名 稱	W H-17 〈陽極消艶處理，色另訂〉	名 稱	W H-18 〈陽極消艶處理，色另訂〉
數 量	1〔H2MF 立體桁架〕	數 量	1〔H2MF 立體桁架〕	數 量	1〔H2MF 立體桁架〕	數 量	1〔H2MF 立體桁架〕
玻 璃		玻 璃		玻 璃		玻 璃	
材 料	鋁框，道康寧791 或同級品，鋁擠型百葉	材 料	鋁框，道康寧791 或同級品，鋁擠型百葉	材 料	雙面鋁板，鋁框，A36 熱浸鍍鋅骨架，道康寧791 或同級品	材 料	雙面鋁板，鋁框，A36 熱浸鍍鋅骨架，道康寧791 或同級品
五 金	附不鏽鋼紗網〔內側〕	五 金	附不鏽鋼紗網〔內側〕	五 金		五 金	
</							